

Regione Emilia Romagna
Provincia di Bologna

COMUNE DI IMOLA

Settore
Programmazione,
Tutela e Gestione del Territorio

Variante Generale al P.R.G.

TAV.1C - DISPOSIZIONI STRUTTURALI
Trasformazioni fisiche ammissibili e utilizzazioni compatibili
Unità di spazio di interesse storico site all'esterno
dell'insediamento urbano storico

Foglio coordinato con modifiche approvate alla data del .../.../...
(det. di coordinamento n. del .../.../...)


Legge Regionale n. 47/1978 concernente modificazioni integrative

Sindaco
Massimo Marchignoli

Assessore
all'Urbanistica
Daniela Morozzi

Segretario
Comunale
Manno Vassallo

Disegnate Settore
Manno Data

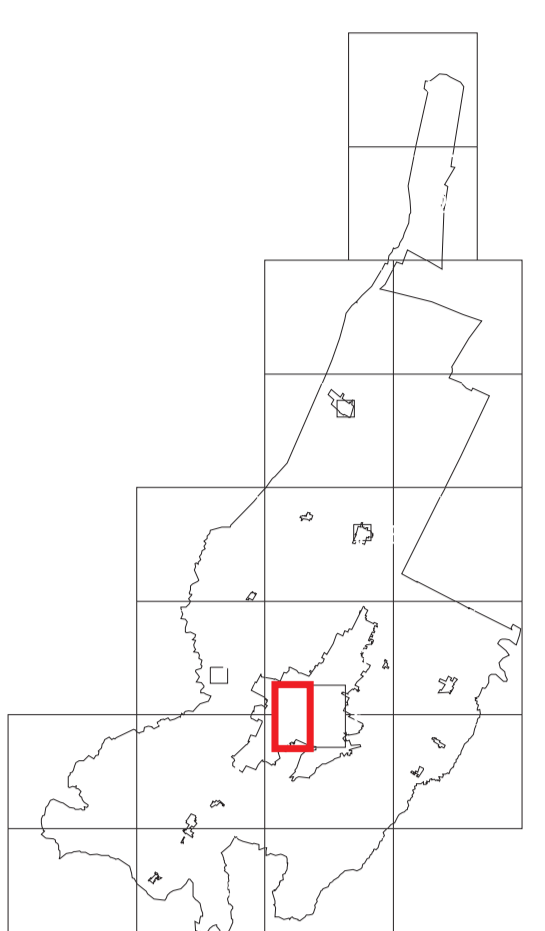

Imola Ovest Scala 1 : 2000

Foglio D

Grafica e Snt. Informatico del Servizio Pianificazione Urbanistica



LEGENDA

- Insediamento Urbano Storico
- Unità EDILIZIA
- Unità edilizia di base residenziale preromantica trasformata appendice 2
- Unità edilizia di base residenziale preromantica oggetto di futuri olt addizioni appendice 2
- Unità edilizia speciale preromantica originaria o di ristrutturazione a struttura unitaria appendice 2
- Unità edilizia speciale preromantica originaria o di ristrutturazione a struttura modulare appendice 2
- Unità edilizia speciale preromantica ad impianto singolo o non ripetuto appendice 2
- Unità edilizia di base residenziale ottocentesca originaria a fronte bisulcata appendice 2
- Unità edilizia di base residenziale ottocentesca originaria a fronte triscalare appendice 2
- Unità edilizia di base residenziale ottocentesca originaria a fronte pluriscalare appendice 2
- Unità edilizia speciale ottocentesca originaria o di ristrutturazione a struttura modulare appendice 2
- Unità edilizia speciale ottocentesca ad impianto singolo o non ripetuto appendice 2
- Unità edilizia ottocentesca a capannone appendice 2
- Unità edilizia preromantica trasformata appendice 2
- Unità edilizia di base residenziale novecentesca originaria a fronte mozaicellare appendice 2
- Unità edilizia di base residenziale novecentesca originaria a fronte triscalare appendice 2
- Unità edilizia di base residenziale novecentesca originaria a fronte pluriscalare a blocco appendice 2
- Unità edilizia di base residenziale novecentesca di interesse storico testimoniale appendice 2
- Unità edilizia di base residenziale novecentesca di ristrutturazione o sostituzione appendice 2
- Unità edilizia speciale novecentesca originaria o di ristrutturazione a struttura unitaria appendice 2
- Unità edilizia speciale novecentesca originaria o di ristrutturazione a struttura modulare appendice 2
- Unità edilizia speciale novecentesca ad impianto singolo o non ripetuto appendice 2
- Unità edilizia novecentesca a capannone appendice 2
- Unità edilizia di base residenziale preromantica extraterritoriale appendice 2
- Elemento edilizio non codificabile appendice 2
- Unità edilizia eterogenea appendice 2
- Unità edilizia appartenenti alla categoria di intervento "Restauro Scientifico" appendice 2
- Unità minima di intervento (L. n. 47/78 art. 36)
- AMBITI DI PROGETTAZIONE UNITARIA
- Di Recupero o di Rigenerazione Urbana da trasformare con strumento di pianificazione attuativa art. 67