


ATTREZZATURE DI SCENA

COD.	ATTREZZATURA	POS.
A	ARLECCHINO PIANO	1
B	SIPARIO ROSSO	2
C	1ª AMERICANA LUCI	5
D	SCHERMO CINEMA	5
E	QUINTA	7-9
F	ARIA	11
G	QUINTA	16-18
H	ARIA	20
I	QUINTA	23-30
L	ARIA	30
M	2ª AMERICANA LUCI	33
N	FONDALE	38

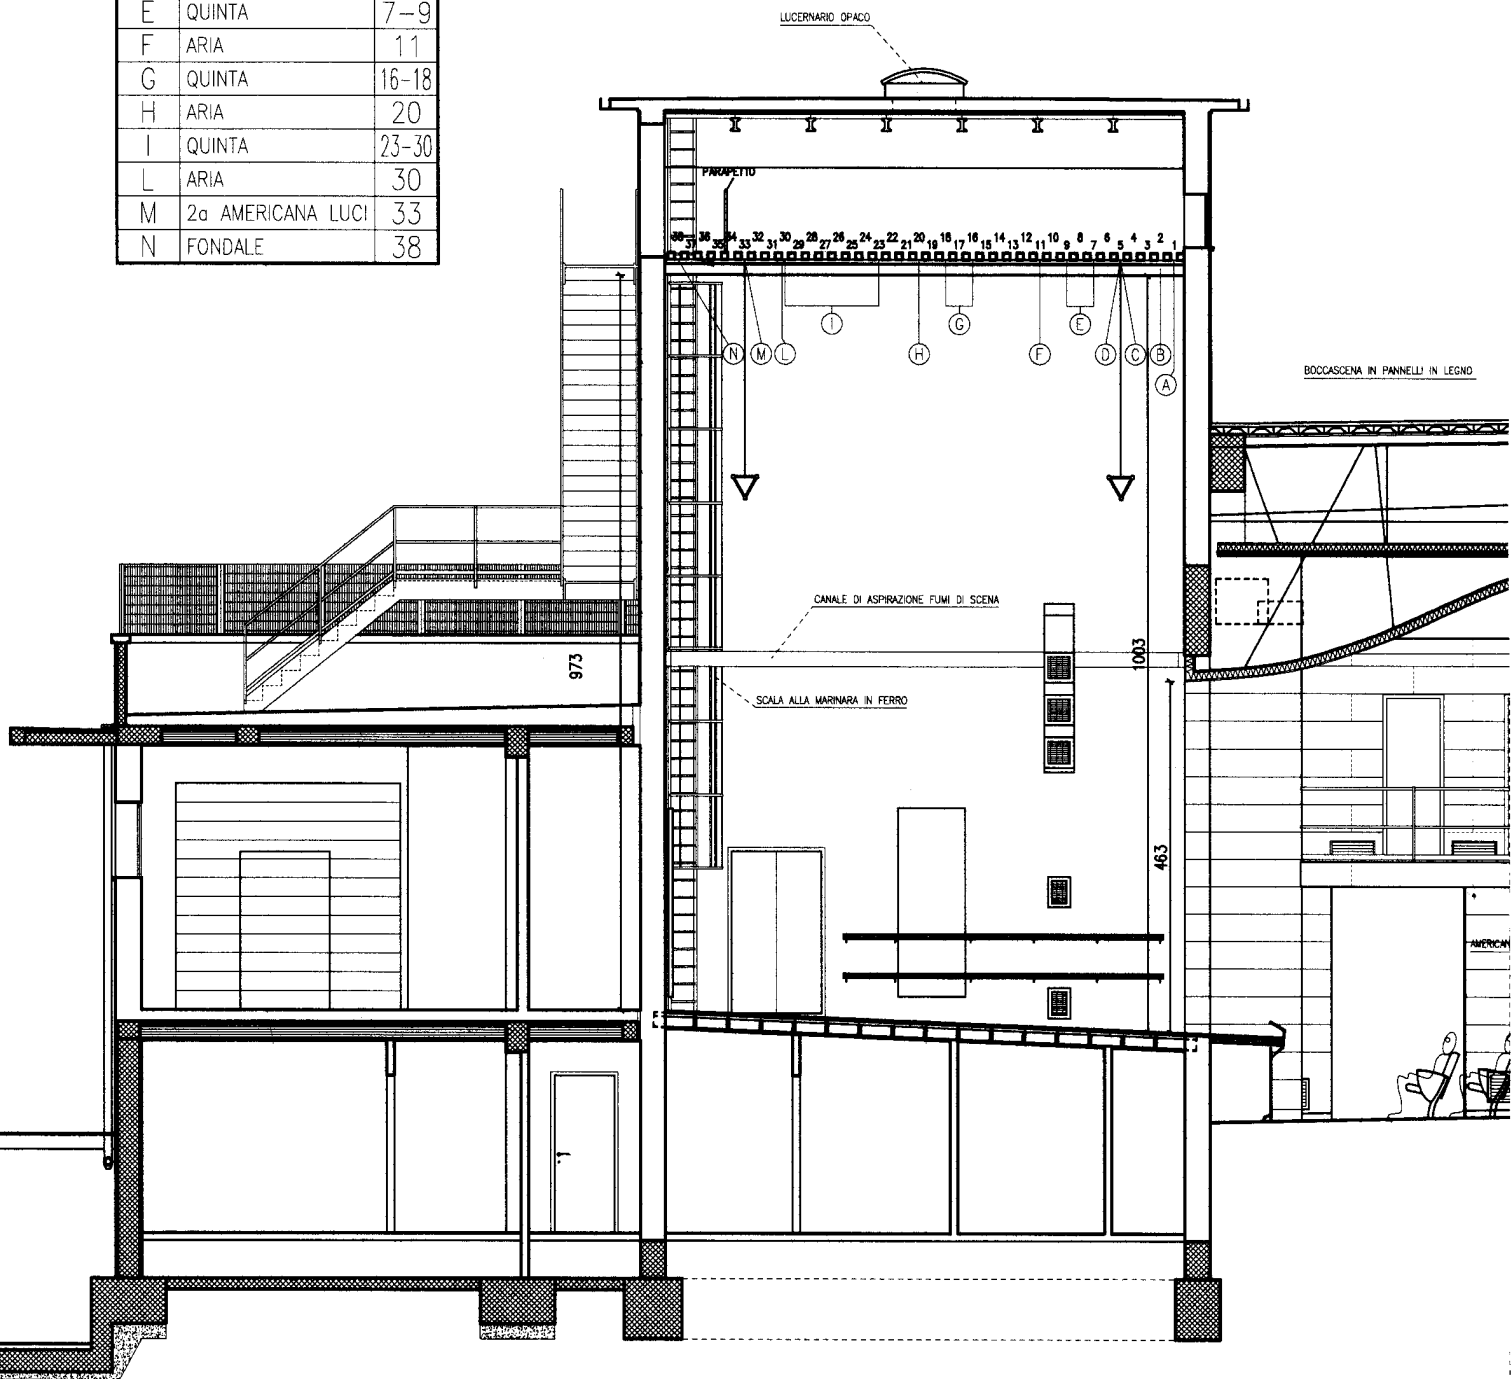

PALCOSCENICO TEATRO OSSERVAN  
 ZA DI IMOLA -  
 VIA VENTURINI, 18 - 40026 IMOLA