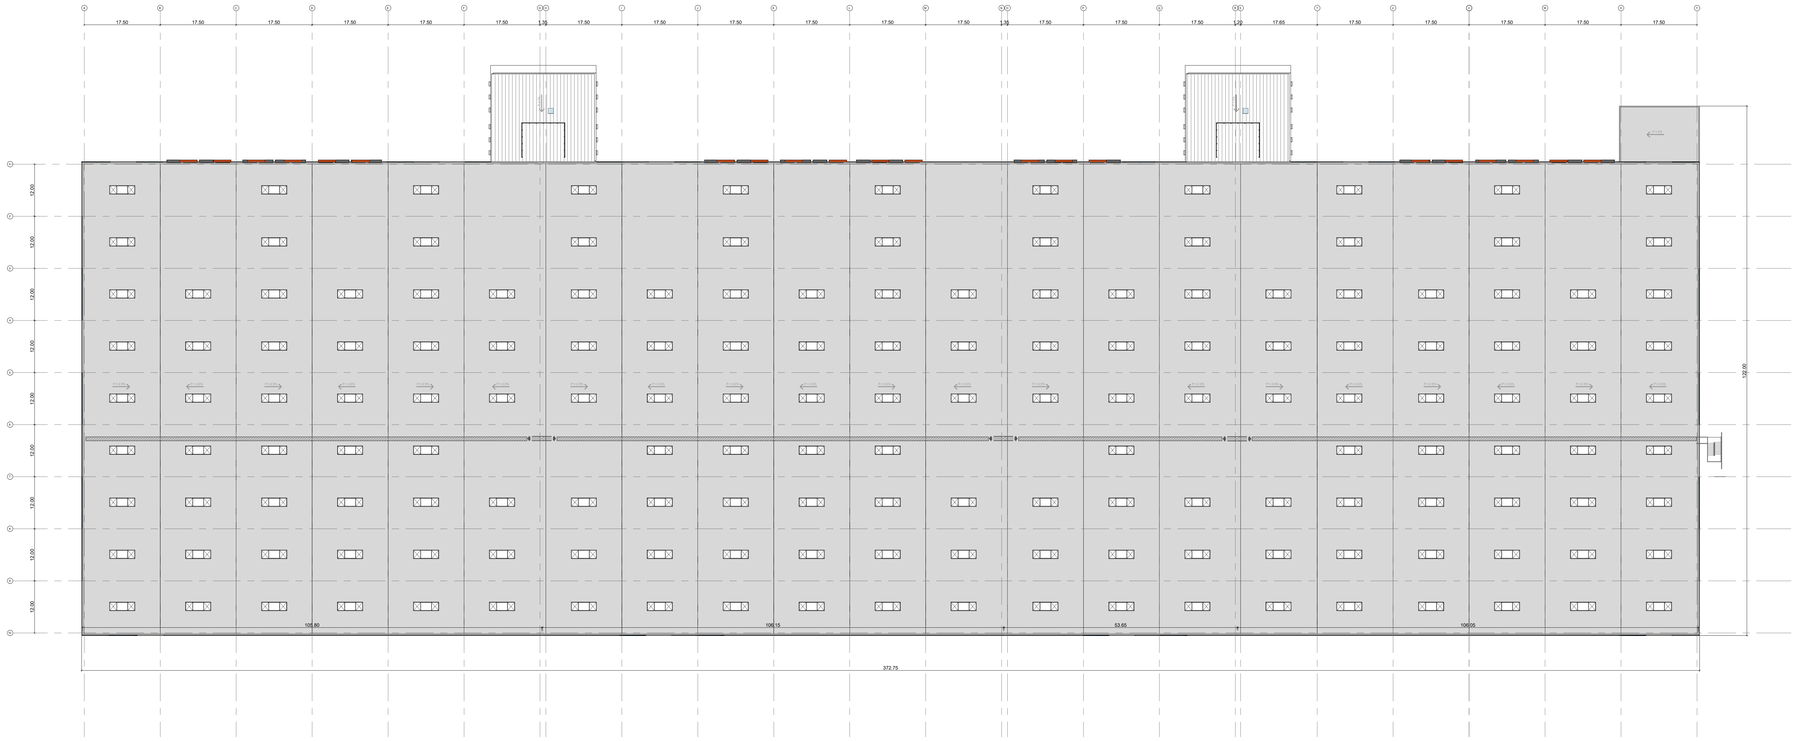

Piano Copertura
1:500

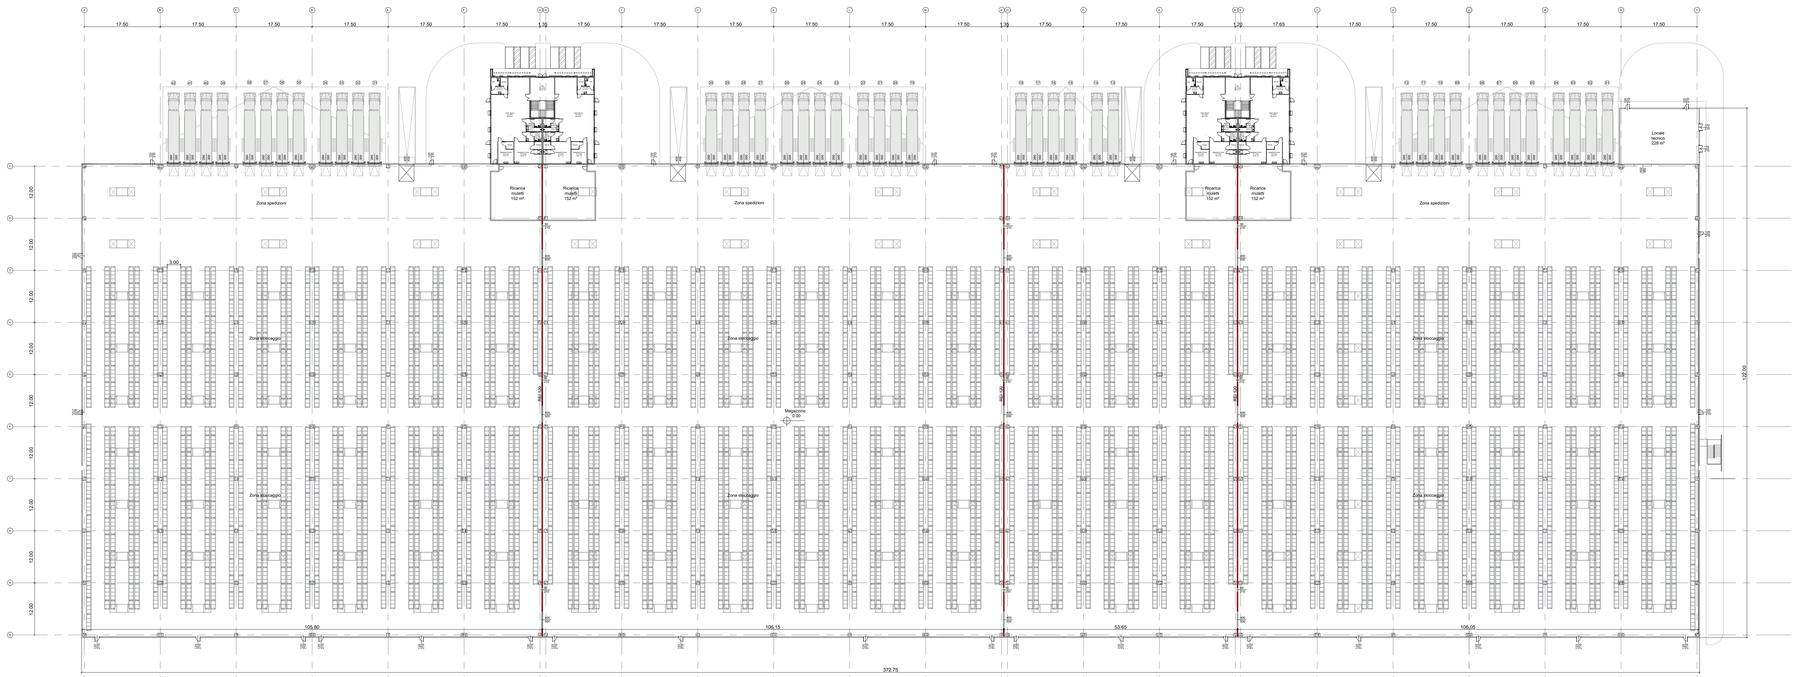

Piano Terra
1:500

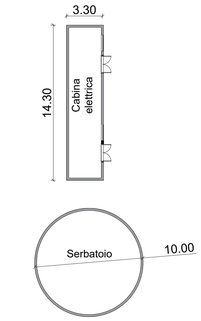

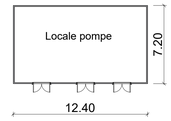

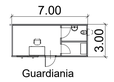

Locali accessori
1:200

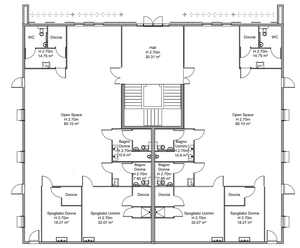

Piano terra
1:200

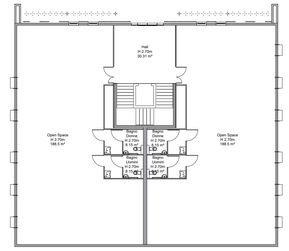

Piano primo
1:200

N

CITTA'METROPOLITANA di BOLOGNA

COMUNE DI IMOLA

ACCORDO DI PROGRAMMA POLO LOGISTICO AMBITO APF7 AUTOPARCO

Tavola:
TAV 2.f

Contenuto:
PROGETTO DEGLI EDIFICI
PLANIMETRIE

PROJECT MANAGEMENT
Ing. Bloboffo Scaglia
via Michele Lessona 11, 10143, Torino
Tel +39 339 1721797
P.IVA 08125010013
studio.bloboffoscaglia@gmail.com

URBANISTICA E PROGETTO OPERE DI URBANIZZAZIONE
The Blossom Avenue Partners
Prof. Arch. Marco Facchinetti
Ufficio Marco Dellacasa
Arch. Luca De Stefani
Via Ugo Foscolo 3, 20121, Milano
Tel +39 02 365 20480
tbapartner@pec.it

PROGETTO DEL VERDE
Stefano Fioravanzo
Agronomo e Paesaggista
Via Colgiansesco 78, 10091, Alpignano (TO)
Tel +39 349 7360 966
stefano.fioravanzo@cloud.com

STUDIO DI INVARIANZA IDRAULICA
Ing. Andrea Bolognesi
Blueworks SRLS
Via Ca' Bianca 1/A - Casalecchio di Reno (BO)
Tel +39 339 7236202
and.bolo@gmail.com

STUDIO DEL TRAFFICO
Castellari Ambiente S.R.L. S.T.P.
Dott. Geologo Maurizio Castellari
Dott.ssa Geologa Marta Cristiani
Dott. Ing. Giovanni Battista Mallia
Dott. Ing. Nicola Sansoni
Dott.ssa Ing. Simona Longhi
Via Emilia 67, 40026, Imola (BO)
Tel. 3917604881 - 3342075123
P.IVA 02577001208
info@castellarisambiente.it

VALUTAZIONE AMBIENTALE STRATEGICA - VALSAT
Arch. Elisa Lucia Zanetto
Via Domenico Savio n. 34
Via Ca' Bianca 1/A, 40026 (IMO)
Tel +39 340 6409048
elisa.zanetto@gmail.com
elisalucia.zanetto@archiworldpec.it

REALIZZAZIONE DI PISTA CICLABILE VIA SELICE
ARPA Bologna
C.F./P.I.V.A. e registro imprese Bologna n. 00290421005 - rea 348027
sede legale: Via Rocchi 19 - 40138 Imola (BO) tel 051 6223811
Responsabile dell'Ufficio 11 ARPA Imola Dott. Carlo Maria Zaffi
Progettisti: Arch. Alessandro Ferri, Dott. Ing. Giovanni Ricciardi, Dott. Ing. Enrico Renardi, Progetto impianti CT, Ing. Alberto Ricci Petitoni, Coordinatore sicurezza: Ing. Silvia Piatti, Rilievi: Daniele Gamberini - Fase stato

LA PROMISSARIA ACQUIRENTE:

A.P.R.C.
63, quai Charles de Gaulle
CS 50112
69 483 Lyon Cedex 06
T. +33 (0)4.37.42.04.20

EMISSIONE	nº REV.	ARGOMENTO
15.12.2023 TORINO	0	Prima elaborazione

Data: DICEMBRE 2023 | Scala 1:200 - 500
Note: