

Regione Emilia-Romagna
Provincia di Bologna
COMUNE DI IMOLA

Sindaco
Dante Masci

Assessore
all'Urbanistica
Andrea Bonati

Segretario
Comunale
Simona D'Amore

Dirigente Settore
Fabio Baraldi

Piano Regolatore Generale
Legge Regionale n. 47/1978 (in materia di modificazione e integrazione)

Settore
Urbanistica, Edilizia Privata e Ambiente

Variante Parziale al Piano Regolatore Generale
ai sensi dell'art. 15 della L.R. 47/78 e successive modifiche e integrazioni

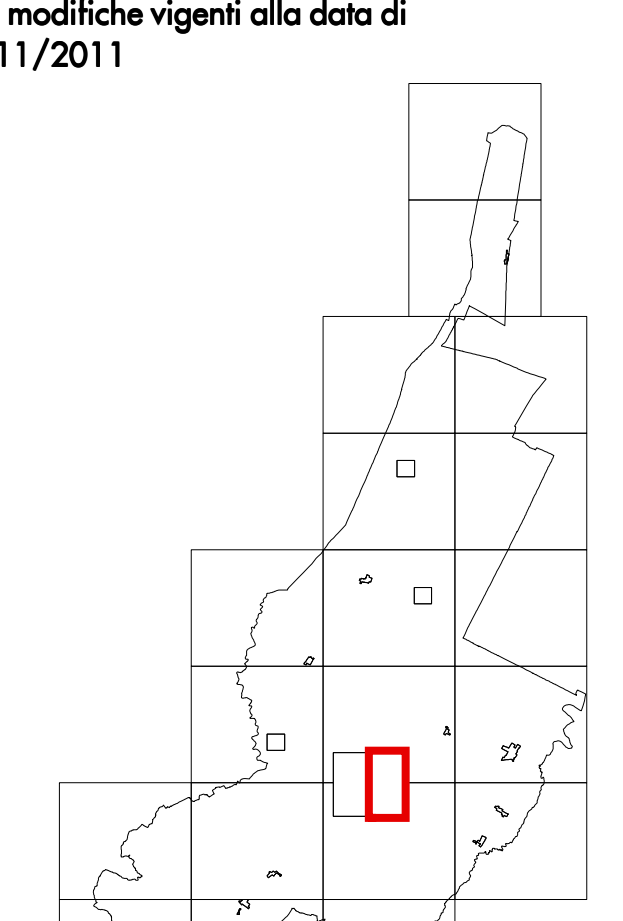

TAV. 1C- DISPOSIZIONI STRUTTURALI
Trasformazioni fisiche ammissibili e utilizzazioni compatibili
Unità di spazio o di interesse storico site all'esterno
dell'insediamento urbano storico

Foglio coordinato con le modifiche vigenti alla data di
aggiornamento del 16/11/2011

ADOZIONE del C.C. n° 53 del 30/03/2011
APPROVAZIONE del C.C. n° 254 del 21/12/2011

Imola Est Scala 1:2000
Foglio E

Grafica e Siti Informativi del Servizio Pianificazione Urbanistica


LEGENDA

- ***** Insediamento urbano storico
- UNITA' EDILIZIE
- | | | |
|--|--|-------------|
| | Unità edilizia di base residenziale preottocentesca trasformata | appendice 2 |
| | Unità edilizia di base residenziale preottocentesca oggetto di fusioni od addizioni | appendice 2 |
| | Unità edilizia speciale preottocentesca o di ristrutturazione a struttura unitaria | appendice 2 |
| | Unità edilizia speciale preottocentesca o di ristrutturazione a struttura modulare | appendice 2 |
| | Unità edilizia speciale preottocentesca ad impianto singolare o non ripetuto | appendice 2 |
| | Unità edilizia di base residenziale ottocentesca originaria a fronte bicellulare | appendice 2 |
| | Unità edilizia di base residenziale ottocentesca originaria a fronte tricellulare | appendice 2 |
| | Unità edilizia di base residenziale ottocentesca originaria a fronte pluricellulare | appendice 2 |
| | Unità edilizia speciale ottocentesca o di ristrutturazione a struttura modulare | appendice 2 |
| | Unità edilizia speciale ottocentesca ad impianto singolare o non ripetuto | appendice 2 |
| | Unità edilizia ottocentesca a capannone | appendice 2 |
| | Unità edilizia prenovocentesca trasformata | appendice 2 |
| | Unità edilizia di base residenziale novecentesca originaria a fronte monocellulare | appendice 2 |
| | Unità edilizia di base residenziale novecentesca originaria a fronte bicellulare | appendice 2 |
| | Unità edilizia di base residenziale novecentesca originaria a fronte tricellulare | appendice 2 |
| | Unità edilizia di base residenziale novecentesca originaria a fronte pluricellulare o blocco | appendice 2 |
| | Unità edilizia di base residenziale novecentesca di interesse storico testimoniale | appendice 2 |
| | Unità edilizia di base residenziale novecentesca di ristrutturazione o sostituzione | appendice 2 |
| | Unità edilizia novecentesca originaria o di ristrutturazione a struttura unitaria | appendice 2 |
| | Unità edilizia novecentesca originaria o di ristrutturazione a struttura modulare | appendice 2 |
| | Unità edilizia novecentesca ad impianto singolare o non ripetuto | appendice 2 |
| | Unità edilizia novecentesca a capannone | appendice 2 |
| | Unità edilizia di base residenziale prenovocentesca extraurbana | appendice 2 |
| | Elemento edilizio non codificabile | appendice 2 |
| | Unità edilizia eterogenea | appendice 2 |
| | Unità edilizie appartenenti alla categoria di intervento 'Restauro Scientifico' | appendice 2 |
| | Unità minima di intervento (L. R. n° 47/78 art. 36) | |