

Sindaco  
Massimo Marchignoli


Assessore  
all'Urbanistica  
Maurizio Stagni

Direttore Settore  
Maurizio Stagni

Ufficio di Piano  
Stefano Bazzocchi  
Maurizio Stagni  
Cinzia Spadoli  
Pablo Baroni

Collaboratori  
interni  
Valeria Tarnini  
Giovanna Bordinadi  
Gianluigi Saverio Orlandi  
Roberto Ciani

Consulenti  
esterni  
Edoardo Sabano  
Alfredo Pirella  
Antonio Ranieri  
Dario Leon  
Luigi Scavo  
Eugenio Pirelli  
Carlo Lazzari  
Maurizio Castaldi  
Giuseppe Giannini

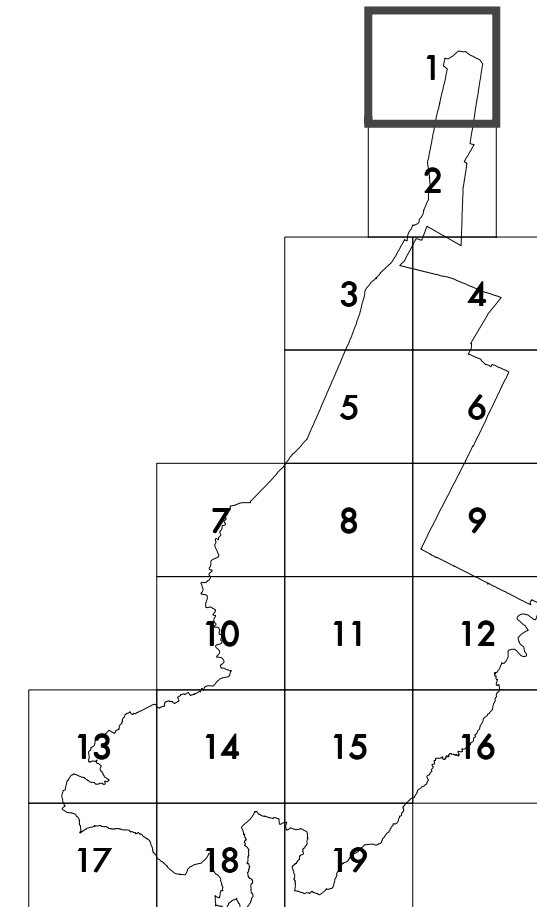

Adozione: delibera C.C. n° 137 del 29.04.1999  
Criteri e caratteristiche del C.C. n° 104 del 10.04.2001  
Approvazione del Piano P. n° 488 del 17.12.2001

Via Cardinali  
Scala 1:5000  
Foglio 01

Grafico e Sint. Informativo del Servizio Pianificazione Urbanistica

**LEGENDA**

**CONDIZIONI DI PERICOLOSITA' GEOMORFOLOGICA**

- Aree ad elevato pericolosità art. 4
- Fasce circostanti le aree ad elevato pericolosità art. 4
- Aree caratterizzate da fragilità intrinseca art. 5
- Aree a forte rischio di instabilità art. 5
- Aree a scadente qualità geotecnica art. 6

**CONDIZIONI DI PERICOLOSITA' IDRAULICA**

- Aree ad elevato rischio di allagamento art. 7
- Aree a medio rischio di allagamento art. 8

**CONDIZIONI DI PERICOLOSITA' IDROGEOLOGICA**

- Aree ad elevato vulnerabilità idrogeologica art. 9

**CONDIZIONI DI SALVAGUARDIA DI MATERIALI ARCHEOLOGICI**

- Aree di accertato e rilevante consistenza archeologica art. 44
- Aree di elevata concentrazione di materiali archeologici art. 45
- Aree di media concentrazione di materiali archeologici art. 45
- Aree a generica potenzialità di ritrovamento di materiali archeologici art. 46
- Aree a bassa potenzialità di ritrovamento di materiali archeologici art. 46

- Elementi della centuriazione - Strade art. 47

- Elementi della centuriazione - Canali di scolo e di irrigazione art. 47

- Tratti di congiunzione tra elementi della centuriazione art. 47

- Altre strade storiche art. 48

- Confine Comunale

