

Sindaco  
Massimo Marchignoli


Assessore  
all'Urbanistica  
Maurizio Stagni

Dirigente Settore  
Maurizio Stagni

Ufficio di Piano  
Serena Bazzocchi  
Maurizio Stagni  
Cinzia Spadoli  
Pablo Baroni

Collaboratori  
interni  
Valeria Terenzi  
Giovanna Bordini  
Gianluigi Saverio Chiodi  
Roberto Cusi

Consulenti  
esterni  
Eduardo Salzano  
Alfredo Pirella  
Antonio Ranieri  
Dario Leon  
Luigi Scavo  
Eugenio Pirelli  
Carlo Lazzari  
Maurizio Cacciari  
Giampaolo Guarnieri

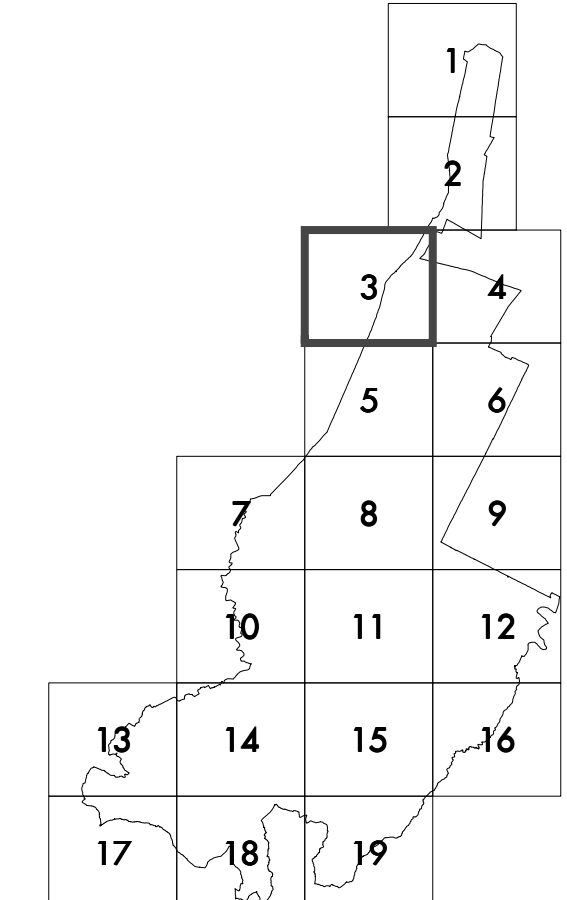

Adozione: delibera C.C. n° 137 del 29.04.1999  
Creazione e correzioni: del. C.C. n° 104 del 10.04.2001  
Approvazione: delibera C.P. n° 488 del 12.12.2001  
Via Fantuzzi  
Scala 1:5000  
Foglio 03

Grafico e Sint. Informativo del Servizio Pianificazione Urbanistica



### LEGENDA

- CONDIZIONI DI PERICOLOSITA' GEOMORFOLOGICA**
  - Aree ad elevata pericolosità art. 4
  - Fasce circostanti le aree ad elevata pericolosità art. 4
  - Aree caratterizzate da fragilità intrinseca art. 5
  - Aree a forte rischio di instabilità art. 5
  - Aree a scadente qualità geotecnica art. 6
  
- CONDIZIONI DI PERICOLOSITA' IDRAULICA**
  - Aree ad elevato rischio di allagamento art. 7
  - Aree a medio rischio di allagamento art. 8
  
- CONDIZIONI DI PERICOLOSITA' IDROGEOLOGICA**
  - Aree ad elevato vulnerabilità idrogeologica art. 9
  
- CONDIZIONI DI SALVAGUARDIA DI MATERIALI ARCHEOLOGICI**
  - Aree di accento e rilevante consistenza archeologica art. 44
  - Aree di elevata concentrazione di materiali archeologici art. 45
  - Aree di media concentrazione di materiali archeologici art. 45
  - Aree a generica potenzialità di ritrovamento di materiali archeologici art. 46
  - Aree a bassa potenzialità di ritrovamento di materiali archeologici art. 46
  
- Elementi della centuriazione - Strade** art. 47
  - Elementi della centuriazione - Strade art. 47
  - Elementi della centuriazione - Canali di scolo e di irrigazione art. 47
  - Tratti di congiunzione tra elementi della centuriazione art. 47
  - Altre strade storiche art. 48
  
- Confine Comunale

