

Sindaco
Massimo Marchignoli


Assessore
all'Urbanistica
Maurizio Stagni

Dirigente Settore
Maurizio Stagni


Ufficio di Piano
Serena Bazzocchi
Maurizio Stagni
Cinzia Spadoli
Piero Baroni

Collaboratori
interni
Valeria Turchi
Giovanna Bordini
Gianluigi Saverio Chiodi
Roberto Casati

Consulenti
esterni
Edoardo Salzano
Alfredo Pirella
Antonio Rameri
Dario Lotti
Luigi Scavo
Eugenio Pirelli
Carlo Lazzari
Maurizio Castelli
Giampaolo Guarnieri

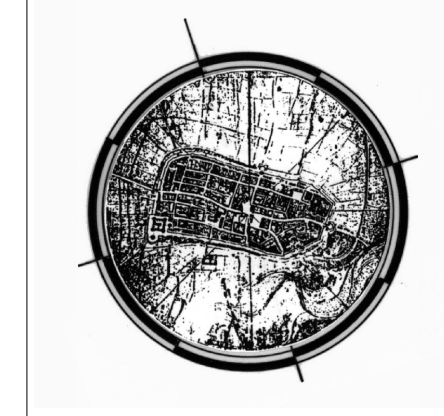

Variante Generale al P.R.G.
TAV. 1D - DISPOSIZIONI STRUTTURALI
Limitazioni finalizzate alla tutela dell'integrità fisica
del territorio e alla salvaguardia dei materiali archeologici

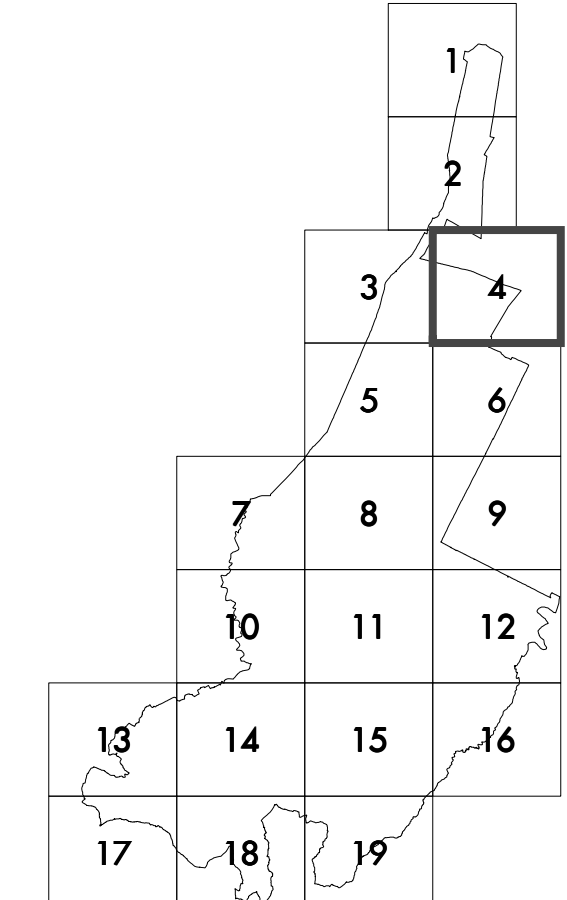

Adozione delibera C.C. n° 137 del 29.04.1999
Creare e consolidazioni del C.C. n° 104 del 10.04.2001
Approvazione delibera C.P. n° 488 del 17.12.2001

Osteriola Scala 1:5000
Foglio 04

Gratico e Sivi Informativo del Servizio Pianificazione Urbanistica

LEGENDA

- CONDIZIONI DI PERICOLOSITA' GEOMORFOLOGICA**
- Aree ad elevata pericolosità art. 4
 - Fasce circostanti le aree ad elevata pericolosità art. 4
 - Aree caratterizzate da fragilità intrinseca art. 5
 - Aree a forte rischio di instabilità art. 5
 - Aree a scadente qualità geotecnica art. 6
- CONDIZIONI DI PERICOLOSITA' IDRAULICA**
- Aree ad elevato rischio di allagamento art. 7
 - Aree a medio rischio di allagamento art. 8
- CONDIZIONI DI PERICOLOSITA' IDROGEOLOGICA**
- Aree ad elevato vulnerabilità idrogeologica art. 9
- CONDIZIONI DI SALVAGUARDIA DI MATERIALI ARCHEOLOGICI**
- Aree di accertato e rilevante consistenza archeologica art. 44
 - Aree di elevata concentrazione di materiali archeologici art. 45
 - Aree di media concentrazione di materiali archeologici art. 45
 - Aree a generica potenzialità di ritrovamento di materiali archeologici art. 46
 - Aree a bassa potenzialità di ritrovamento di materiali archeologici art. 46
- Elementi della centuriazione - Strade** art. 47
- Elementi della centuriazione - Strade art. 47
 - Elementi della centuriazione - Canali di scolo e di irrigazione art. 47
 - Tratti di congiunzione tra elementi della centuriazione art. 47
 - Altre strade storiche art. 48
- Confine Comunale**

