

Sindaco
Massimo Marchignoli

Assessore
all'Urbanistica
Maurizio Sestini


Direttore Settore
Maurizio Sestini

Uffici di Piano
Stefano Bazzocchi
Maurizio Sestini
Cinzia Spadoli
Piero Barilli

Collaboratori
interni
Valeria Terenzi
Giovanna Bordini
Cristina Sestini
Roberta Cusi

Consulenti
esterni
Edoardo Sabano
Alfredo Pirella
Antonio Ranieri
Dario Lotti
Luigi Scavo
Eugenio Pizzini
Carlo Lazzari
Maurizio Cacciari
Giuseppe Guarnieri

Variante Generale al P.R.G.
TAV. 1D - DISPOSIZIONI STRUTTURALI
Limitazioni finalizzate alla tutela dell'integrità fisica
del territorio e alla salvaguardia dei materiali archeologici

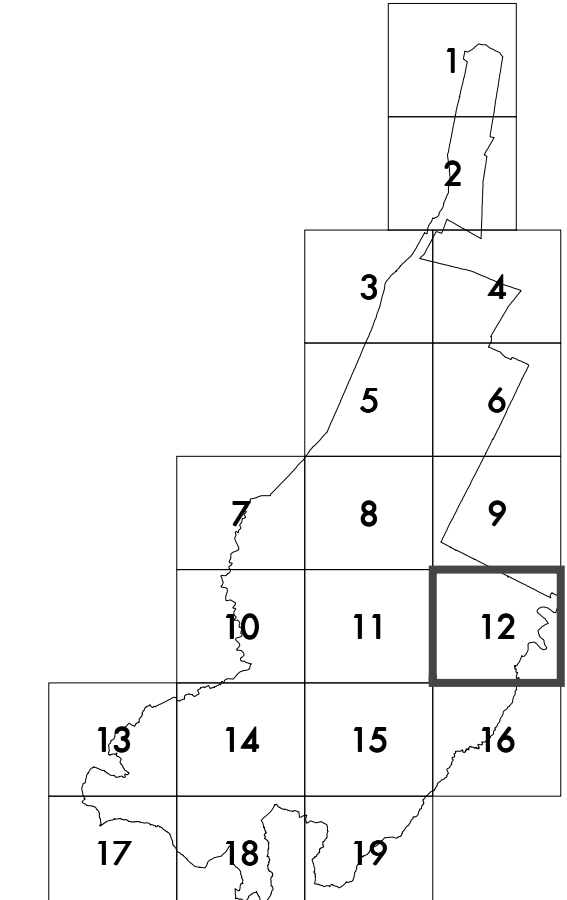

Adozione: delibera C.C. n° 137 del 29.04.1999
Criteri e caratteristiche del C.C. n° 104 del 10.04.2001
Approvazione delibera G.P. n° 488 del 17.12.2001
San Prospero Scala 1:5000
Foglio 12

Grafico e Sint. Informativo del Servizio Pianificazione Urbanistica

LEGENDA

- CONDIZIONI DI PERICOLOSITA' GEOMORFOLOGICA**
- Aree ad elevato pericolosità art. 4
 - Fasce circostanti le aree ad elevato pericolosità art. 4
 - Aree caratterizzate da fragilità intrinseca art. 5
 - Aree a forte rischio di instabilità art. 5
 - Aree a scadente qualità geotecnica art. 6
- CONDIZIONI DI PERICOLOSITA' IDRAULICA**
- Aree ad elevato rischio di allagamento art. 7
 - Aree a medio rischio di allagamento art. 8
- CONDIZIONI DI PERICOLOSITA' IDROGEOLOGICA**
- Aree ad elevato vulnerabilità idrogeologica art. 9
- CONDIZIONI DI SALVAGUARDIA DI MATERIALI ARCHEOLOGICI**
- Aree di accertato e rilevante consistenza archeologica art. 44
 - Aree di elevata concentrazione di materiali archeologici art. 45
 - Aree di media concentrazione di materiali archeologici art. 45
 - Aree a generica potenzialità di ritrovamento di materiali archeologici art. 46
 - Aree a bassa potenzialità di ritrovamento di materiali archeologici art. 46
- Elementi della centuriazione - Strade** art. 47
- Elementi della centuriazione - Strade art. 47
 - Elementi della centuriazione - Canali di scolo e di irrigazione art. 47
 - Tratti di congiunzione tra elementi della centuriazione art. 47
 - Altre strade storiche art. 48
- Confine Comunale

