



Sindaco
Massimo Marzignoli

Assessore
all'Urbanistica
Maurizio Scagnoli


Segretario
Comunale
Marta Vissani

Dirigente Settore
Maurizio Diani

Variante Generale al P.R.G.

TAV.1D - DISPOSIZIONI STRUTTURALI
limitazioni finalizzate alla tutela dell'integrità fisica
del territorio e alla salvaguardia dei materiali archeologici

Foglio coordinato con modifiche approvate alla data del
(det. di coordinamento n. del)

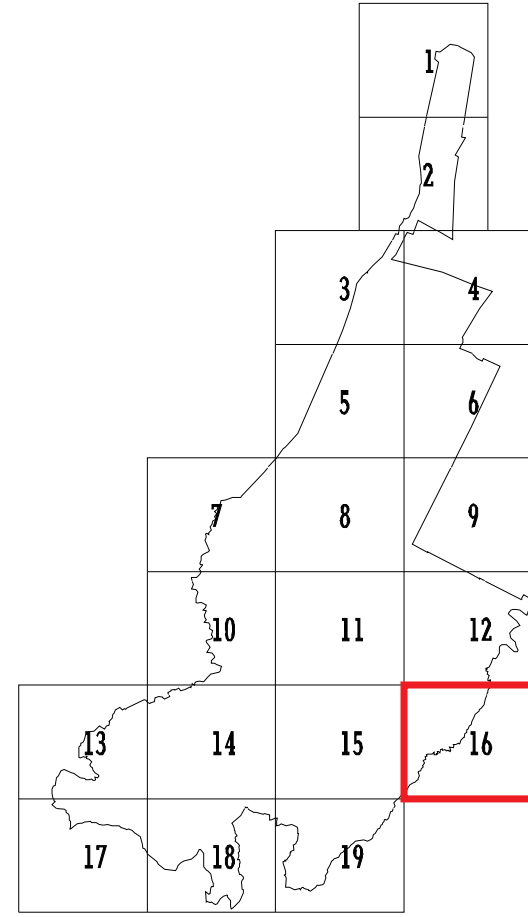

Selva - Zello Scala 1 : 5000

Foglio 16

Grafica e Sist. Informativo del Servizio Pianificazione Urbanistica

LEGENDA

- CONDIZIONI DI PERICOLOSITA' GEOMORFOLOGICA
 - Area ad elevato pericolosità art. 4
 - Fasce circostanti le aree ad elevato pericolosità art. 4
 - Area caratterizzata da fragilità intrinseca art. 5
 - Area a forte rischio di instabilità art. 5
 - Area a sottile qualità geotecnica art. 6
- CONDIZIONI DI PERICOLOSITA' IDRAULICA
 - Area ad elevato rischio di dilagamento art. 7
 - Area a medio rischio di dilagamento art. 8
- CONDIZIONI DI PERICOLOSITA' IDROLOGICA
 - Area ad alto vulnerabilità idrogeologica art. 9
- CONDIZIONI PER LA SALVAGUARDIA DEI MATERIALI ARCHEOLOGICI
 - Area di accertata e rilevante consistenza archeologica art. 44
 - Area di elevata concentrazione di materiali archeologici art. 45
 - Area di medio concentrazione di materiali archeologici art. 45
 - Area a generica potenzialità di ritrovamento di materiali archeologici art. 46
 - Area a basso potenzialità di ritrovamento di materiali archeologici art. 46
- Elementi della centuriazione - Strade art. 47
- Elementi della centuriazione - Canali di scolo e di irrigazione art. 47
- Tratti di congiunzione tra elementi della centuriazione art. 47
- Altre Strade Storiche art. 48
- Confine Comune

