

Sindaco
Massimo Marchignoli


Assessore
all'Urbanistica
Maurizio Stagni

Dirigente Settore
Maurizio Stagni

Ufficio di Piano
Stefano Bazzocchi
Maurizio Stagni
Cinzia Spadoli
Fabio Baruffi

Collaboratori
interni
Valeria Terenzi
Giovanna Bordini
Gianluigi Savio
Chiara Cusi


Consulenti
esterni
Edoardo Sabano
Alfredo Pirella
Antonio Rameri
Dario Leon
Luigi Scavo
Eugenio Pirelli
Carlo Lazzari
Maurizio Cacciari
Giampaolo Guarnieri

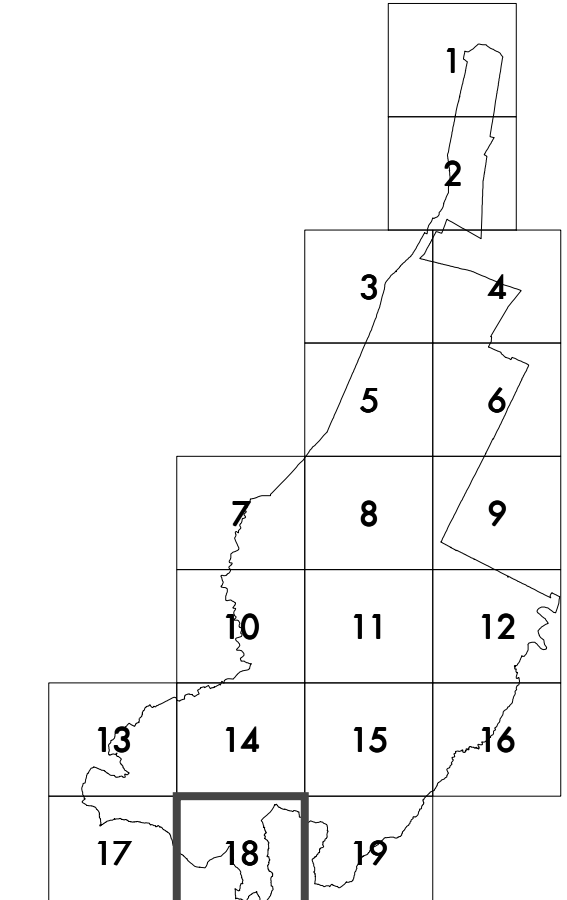

Adozione: delibera C.C. n° 137 del 29.04.1999
Creare e consolidare: del. C.C. n° 104 del 10.04.2001
Approvazione: delibera C.P. n° 488 del 12.12.2001

Ponticelli - Fabbrica Scala 1:5000
Foglio 18

Grafico e Sint. Informativo del Servizio Pianificazione Urbanistica

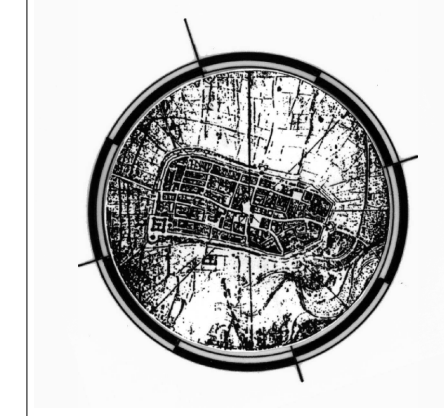

LEGENDA

- CONDIZIONI DI PERICOLOSITA' GEOMORFOLOGICA**
- Area ad elevata pericolosità art. 4
 - Fascie circostanti le aree ad elevata pericolosità art. 4
 - Aree caratterizzate da fragilità intrinseca art. 5
 - Aree a forte rischio di instabilità art. 5
 - Aree a scadente qualità geotecnica art. 6
- CONDIZIONI DI PERICOLOSITA' IDRAULICA**
- Aree ad elevato rischio di allagamento art. 7
 - Aree a medio rischio di allagamento art. 8
- CONDIZIONI DI PERICOLOSITA' IDROGEOLOGICA**
- Aree ad elevata vulnerabilità idrogeologica art. 9
- CONDIZIONI DI SALVAGUARDIA DI MATERIALI ARCHEOLOGICI**
- Aree di interesse e rilevante consistenza archeologica art. 44
 - Aree di elevata concentrazione di materiali archeologici art. 45
 - Aree di media concentrazione di materiali archeologici art. 45
 - Aree a generica potenzialità di ritrovamento di materiali archeologici art. 46
 - Aree a bassa potenzialità di ritrovamento di materiali archeologici art. 46
- Elementi della centuriazione - Strade -** art. 47
- Elementi della centuriazione - Strade art. 47
 - Elementi della centuriazione - Canali di scolo e di irrigazione art. 47
 - Tratti di congiunzione tra elementi della centuriazione art. 47
 - Altre strade storiche art. 48
- Confine Comunale

