

Sindaco
Massimo Marchignoli

Assessore
all'Urbanistica
Maurizio Stagni

Direttore Settore
Maurizio Stagni


Ufficio di Piano
Stefano Bazzocchi
Maurizio Stagni
Giancarlo Spadoli
Piero Barilli

Collaboratori
interni
Valeria Terenzi
Giovanna Bordini
Emanuela Saverio Chiodi
Roberta Cacciari

Consulenti
esterni
Edoardo Salzano
Alfredo Pratesi
Antonio Ranieri
Dario Lotti
Luigi Scavo
Eugenio Pizzini
Carlo Lazzari
Maurizio Cacciari
Giuseppe Guarnieri



Variante Generale al P.R.G.
TAV. 1D - DISPOSIZIONI STRUTTURALI
Limitazioni finalizzate alla tutela dell'integrità fisica
del territorio e alla salvaguardia dei materiali archeologici

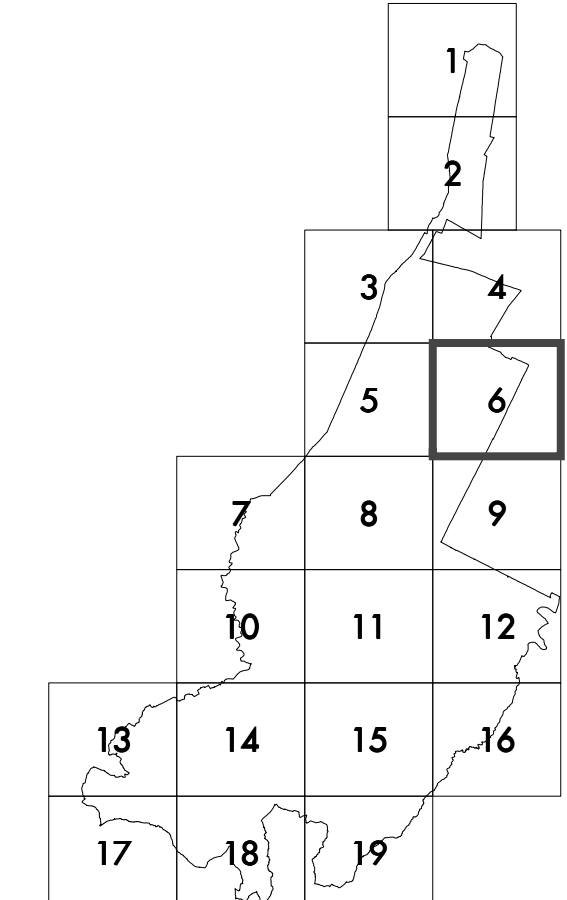

Adozione: delibera C.C. n° 137 del 29.04.1999
Criteri e caratteristiche del C.C. n° 104 del 10.04.2001
Approvazione: delibera C.P. n° 488 del 12.12.2001
Ponte Massa Scala 1:5000
Foglio 06

Grafico e Sint. Informativo del Servizio Pianificazione Urbanistica

LEGENDA

CONDIZIONI DI PERICOLOSITA' GEOMORFOLOGICA

- Area ad elevata pericolosità art. 4
- Fasce circostanti le aree ad elevata pericolosità art. 4
- Aree caratterizzate da fragilità intrinseca art. 5
- Aree a forte rischio di instabilità art. 5
- Aree a scadente qualità geotecnica art. 6

CONDIZIONI DI PERICOLOSITA' IDRAULICA

- Area ad elevato rischio di allagamento art. 7
- Area a medio rischio di allagamento art. 8

CONDIZIONI DI PERICOLOSITA' IDROGEOLOGICA

- Area ad elevata vulnerabilità idrogeologica art. 9

CONDIZIONI DI SALVAGUARDIA DI MATERIALI ARCHEOLOGICI

- Aree di accentuata e rilevante consistenza archeologica art. 44
- Aree di elevata concentrazione di materiali archeologici art. 45
- Aree di media concentrazione di materiali archeologici art. 45
- Aree a generica potenzialità di ritrovamento di materiali archeologici art. 46
- Aree a bassa potenzialità di ritrovamento di materiali archeologici art. 46

- Elementi della centuriazione - Strade art. 47
- Elementi della centuriazione - Canali di scolo e di irrigazione art. 47
- Tratti di congiunzione tra elementi della centuriazione art. 47
- Altre strade storiche art. 48
- Confine Comunale

