


Sindaco
Massimo Marchignoli
Assessore all'Urbanistica
Massimiliano Stagni

Dirigente Settore
Maurizio Diani

Ufficio di Piano
Serena Bazzocchi
Marta Minarelli
Cinzia Spadoni
Fabio Baroni

Collaboratori interni
Valeria Terenzi
Giovanna Bordini
Gianluigi Saverio Chiodi
Roberto Cusi

Consulenti esterni
Edoardo Sabano
Alfredo Pirella
Antonio Ranieri
Dario Leon
Luigi Scavo
Eugenio Pizzini
Carlo Lazzari
Maurizio Santilli
Giampaolo Guarnieri

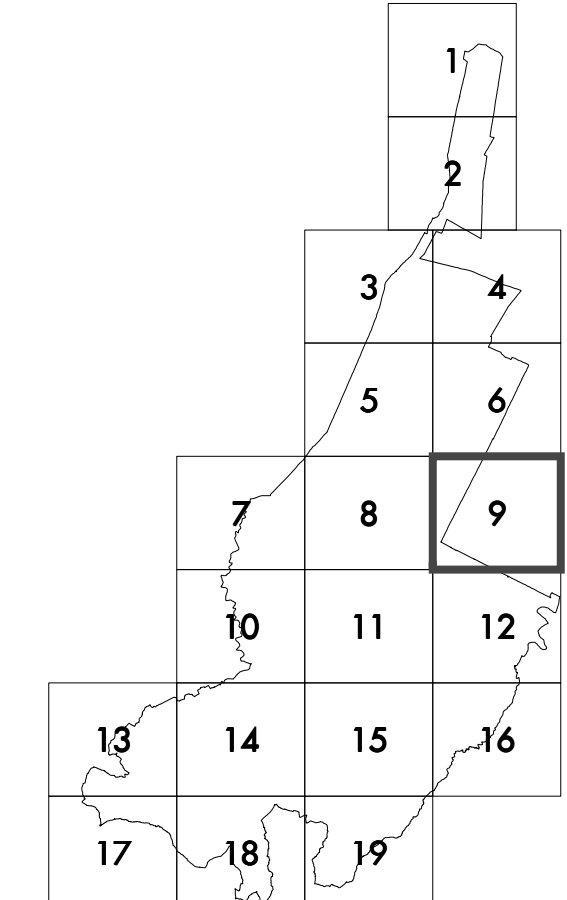

Adozione: delibera C.C. n° 137 del 29.04.1999
Creazione e contestazione del C.P. n° 104 del 10.04.2001
Approvazione del Piano P.P. n° 488 del 12.12.2001
Cassa Volta Scala 1:5000
Foglio 09
Grafico e Sint. Informativo del Servizio Pianificazione Urbanistica



LEGENDA

- CONDIZIONI DI PERICOLOSITA' GEOMORFOLOGICA**
 - Area ad elevato pericolosità art. 4
 - Fasce circostanti le aree ad elevato pericolosità art. 4
 - Aree caratterizzate da fragilità intrinseca art. 5
 - Aree a forte rischio di instabilità art. 5
 - Aree a scadente qualità geotecnica art. 6

- CONDIZIONI DI PERICOLOSITA' IDRAULICA**
 - Area ad elevato rischio di allagamento art. 7
 - Area a medio rischio di allagamento art. 8

- CONDIZIONI DI PERICOLOSITA' IDROGEOLOGICA**
 - Area ad elevata vulnerabilità idrogeologica art. 9

- CONDIZIONI DI SALVAGUARDIA DI MATERIALI ARCHEOLOGICI**
 - Aree di accentuata e rilevante consistenza archeologica art. 44
 - Aree di elevata concentrazione di materiali archeologici art. 45
 - Aree di media concentrazione di materiali archeologici art. 45
 - Aree a generica potenzialità di ritrovamento di materiali archeologici art. 46
 - Aree a bassa potenzialità di ritrovamento di materiali archeologici art. 46

- Elementi della centuriazione - Strade** art. 47
 - Elementi della centuriazione - Strade art. 47
 - Elementi della centuriazione - Canali di scolo e di irrigazione art. 47
 - Tratti di congiunzione tra elementi della centuriazione art. 47
 - Altre strade storiche art. 48

- Confine Comunale

