

Variante Generale al P.R.G.

TAV. 2A - DISPOSIZIONI PROGRAMMATICHE
Trasformazioni fisiche e utilizzazioni consentite e prescritte

Piano Regolatore Generale

Sindaco
Massimo Marchignoli


Assessore
all'Urbanistica
Massimiliano Segni

Dirigente Settore
Maurizio Dam

Uffici di Piano
Stefano Brambilla
Maurizio Dam
Giancarlo Spadoli
Fabio Bartoli

Collaboratori
esterni
Valeria Taroni
Renzo Berdondini
Gianni Saverio Cecchi
Roberto Cerri

Consulenti
esterni
Edoardo Saffino
Alfredo De Luca
Antonio Ranieri
Piero Lotti
Luigi Scano
Eugenio Lotti
Maurizio Cavallari
Giuseppe Ciaramenti

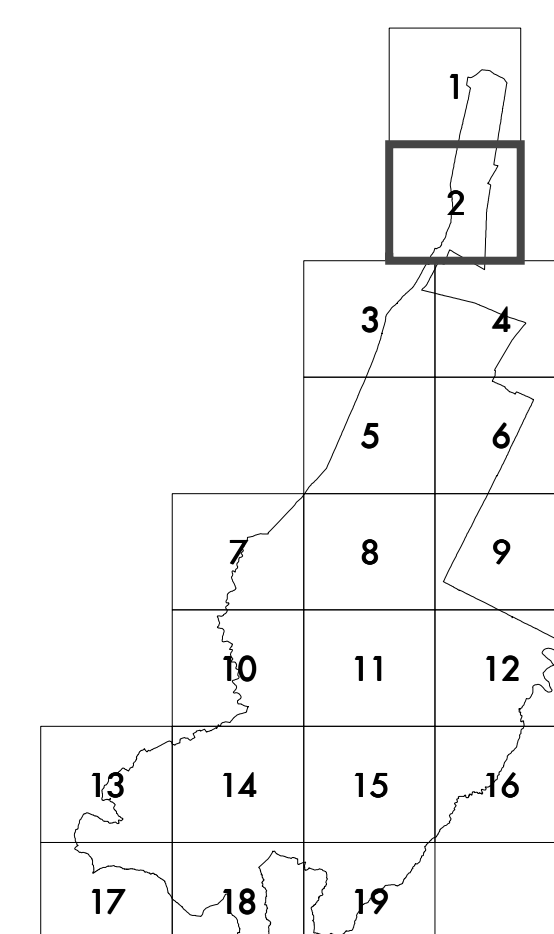

ADOZIONE: del C.C. 137 del 29/04/1999
OSSEVAZ. E CONTRODESUAZIONI: del C.C. 104 del 10/04/01
APPROVAZIONE: del G.P. 488 del 17/12/2001

Spazzate Sassatelli Scala 1:5000
Foglio 02

Grafica e Sist. Informativi del Servizio Pianificazione Urbanistica

LEGENDA

SISTEMI INFRASTRUTTURALI PER LA MOBILITA'

- Sistema ferroviario art. 54
- Sistema autostradale art. 55
- Sistema viario ordinario esistente art. 56
- Sistema viario ordinario di progetto art. 56
- Piste ciclabili in sede propria art. 56

UNITA' DI SPAZIO PER UTILIZZ. PUBBLICHE E/O COLLETTIVE art. 74
SERVIZI PUBBLICI DI QUARTIERE

- Intervento dell'obbligo
- Altrezzature di interesse comune
- Servizi religiosi
- Parco, gioco e sport
- Parcheggi pubblici

ATTREZZATURE URBANE E TERRITORIALI

- Intervento superiore dell'obbligo
- Attrezzature sanitarie/ospedaliere
- Parchi
- Grandi attrezzature per lo sport
- Altre attrezzature di interesse generale
- Attrezzature cimiteriali
- Attrezzature tecnologiche

AMBITI DI PROGETTAZIONE UNITARIA

- Trasformati dal precedente piano con strumento di pianificazione attuativa art. 75
- Disciplinati dal Piano Attivita' Estrattive comunali art. 66
- Disciplinati da strumenti di pianificazione attuativa vigenti art. 66
- Di nuovo impianto da trasformare nel primo quinquennio con strumento di pianificazione attuativa art. 67
- Di recupero o di riqualificazione da trasformare nel primo quinquennio con strumento di pianificazione attuativa art. 67
- Da trasformare nel primo quinquennio con progetto di sistemazione unitaria art. 68

ALTRE PERIMETRAZIONI

- Confini Comunali art. 68
- Insediamento urbano storico art. 68

