


**Piano Regolatore Generale**

**Variante Generale al P.R.G.**

**TAV. 2A - DISPOSIZIONI PROGRAMMATICHE**  
 Trasformazioni fisiche e utilizzazioni consentite e prescritte

- Legge Regionale n. 47/1978 concernente modificazioni integrative*
- Sindaco**  
 Massimo Marchignoli
- Assessore all'Urbanistica**  
 Massimo Stagni
- Dirigente Settore**  
 Moreno Dam
- Ufficio di Piano**  
 Stefano Brambilla  
 Massimo Mariani  
 Giancarlo Spadoli  
 Fulvio Bertoli
- Collaboratori interni**  
 Valeria Taroni  
 Renzo Berdondelli  
 Gianluigi Sereni  
 Roberto Cerani
- Consulenti esterni**  
 Edoardo Saffino  
 Alfredo De Luca  
 Antonio Ranieri  
 Paolo Lotti  
 Luigi Scano  
 Egidio Lazzari  
 Maurizio Cavallari  
 Giuseppe Ciaramenti

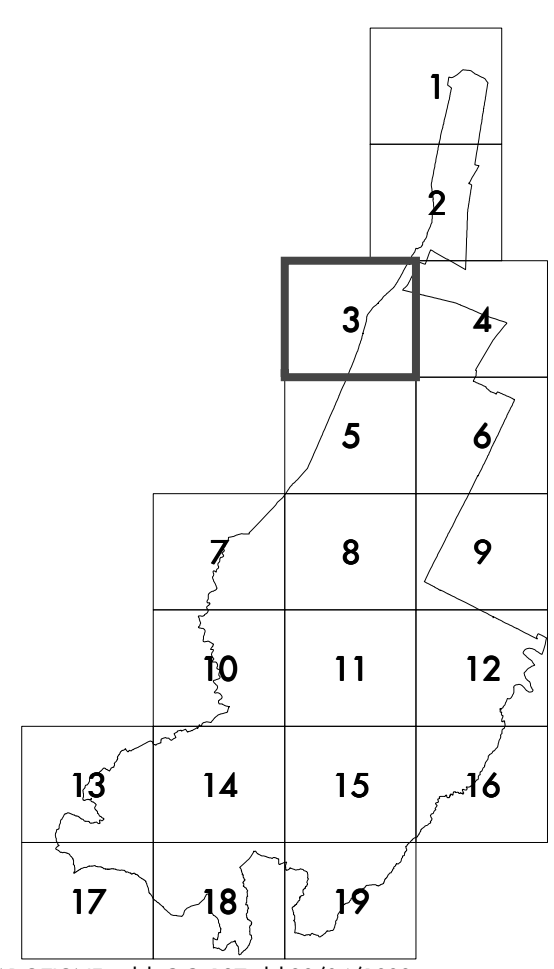

ADDEZIONE del C.C. 137 del 29/04/1999  
 OSSERVAZ. E CONTRODETERMINAZIONI del C.C. 104 del 10/04/01  
 APPROVAZIONE del Piano G.P. 488 del 17/12/2001  
**Via Fontazza**      **Scala 1 : 5000**  
**Foglio 03**

Grafico e Sint. Informativo del Servizio Pianificazione Urbanistica



**LEGENDA**

- SISTEMI INFRASTRUTTURALI PER LA MOBILITA'**
- Sistema ferroviario art. 54
  - Sistema autostradale art. 55
  - Sistema viario ordinario esistente art. 56
  - Sistema viario ordinario di progetto art. 56
  - Piste ciclabili in sede propria art. 56
- UNITA' DI SPAZIO PER UTILIZZ. PUBBLICHE E/O COLLETTIVE** art. 74  
**SERVIZI PUBBLICI DI QUARTIERE**
- Intervento dell'obbligo
  - Altezze di interesse comune
  - Servizi religiosi
  - Parco, gioco e sport
  - Parcheggi pubblici
- ATTREZZATURE URBANE E TERRITORIALI**
- Intervento superiore dell'obbligo
  - Altezze sanitarie/ospedaliere
  - Parchi
  - Grandi attrezzature per lo sport
  - Altre attrezzature di interesse generale
  - Altezze cimiteriali
  - Altezze tecnologiche
- AMBITI DI PROGETTAZIONE UNITARIA**
- Trasformati dal precedente piano con strumento di pianificazione attuativa art. 75
  - Disciplinati dal Piano Attività Estrattive comunali art. 66
  - Disciplinati da strumenti di pianificazione attuativa vigenti art. 66
  - Di nuovo impianto da trasformare nel primo quinquennio con strumento di pianificazione attuativa art. 67
  - Di recupero o di riqualificazione da trasformare nel primo quinquennio con strumento di pianificazione attuativa art. 67
  - Da trasformare nel primo quinquennio con progetto di sistemazione unitaria art. 68
- ALTRE PERIMETRAZIONI**
- Confini Comunali
  - Insediamento urbano storico

