

A

Sindaco
 Massimo Mangioli


Assessore all'Urbanistica
 Massimo Mangioli

Segretario Comunale
 Massimo Mangioli

Dirigente Settore
 Massimo Diani

Progettazione
 Massimo Diani
 Fabio Bonati
 Roberto Quare

Collaboratori
 Valerio Taroni
 Carlo Marchionni
 Roberto Conti
 Rosella Chini
 Maria Gabriella Nisini

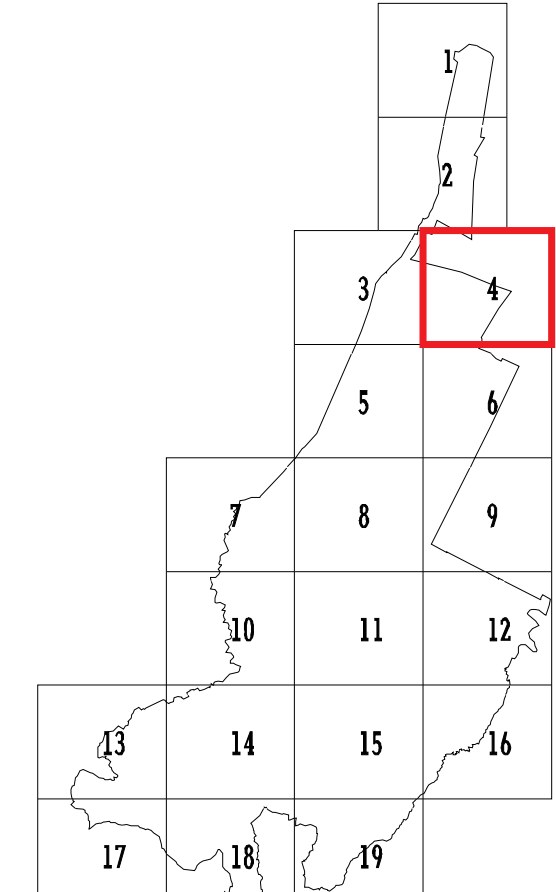

Adozione: delibera C.C. n.63 del 03.03.03
 Osservazioni e controdeduzioni Del C.C. n. Del
 Approvazione: delibera C.C. n. del
Osteriola Scala 1 : 5000
Foglio 04
 Grafica e Sist. Informativo del Servizio Pianificazione Urbanistica



LEGENDA

- SISTEMI INFRASTRUTTURALI PER LA MOBILITA'**
- Sistema ferroviario art. 54
 - Sistema autostradale art. 55
 - Sistema viario ordinario esistente art. 56
 - Sistema viario ordinario di progetto art. 56
 - Piste ciclabili in sede propria art. 56
- UNITA' DI SPAZIO PER UTILIZZAZ. PUBBLICHE E/O COLLETTIVE**
- SERVIZI PUBBLICI DI QUARTIERE**
- Istruzione dell'obbligo art. 74
 - Attrezzature di interesse comune art. 74
 - Servizi religiosi art. 74
 - Parco, gioco e sport art. 74
 - Paraggi pubblici art. 74
- ATTREZZATURE URBANE E TERRITORIALI**
- Istruzione superiore obbligatoria art. 74
 - Attrezzature sanitarie/repulsive art. 74
 - Parchi art. 74
 - Grandi attrezzature per lo sport art. 74
 - Altre attrezzature di interesse generale art. 74
 - Attrezzature caratteristiche art. 74
 - Attrezzature tecnologiche art. 74
- AMBITI DI PROGETTAZIONE UNITARIA**
- Trasformati dal precedente piano con strumento di pianificazione attuativa art. 75
 - Disciplinati dal Piano Attuale Estrazione Comunale art. 66
 - Disciplinati da strumenti di pianificazione attuativa vigenti art. 66
 - Di nuovo impianto da trasformare nel primo quinquennio con strumento di pianificazione attuativa art. 67
 - Di recupero o di riqualificazione da trasformare nel primo quinquennio con strumento di pianificazione attuativa art. 67
 - Da trasformare nel primo quinquennio con progetto di sistemazione urbanistica art. 68
- ALTRE PERIMETRAZIONI**
- Confini Comunali art. 68
 - Insediamento Urbano Storico art. 68