

Variante Generale al P.R.G.

TAV.2A - DISPOSIZIONI PROGRAMMATICHE
 Trasformazioni fisiche e utilizzazioni consentite e prescritte

VARIANTE SELICE MONTANARA

Modificata con Variante specif. ex art.15 - comma 4 - lett.a)

L.R.427/78 e successive modificazioni e integrazioni per gli interventi:

- S.P.610 "Selice Montanara Imolese": ampliamento nel

tratto sinicolo autostrada A14 - Innesto S.P.253 San Vitale

- S.P.51 "Medicina - Bivio selice": demolizione e ricostruzione ponte

sul torrente Sillaro

Legge Regionale n. 47/1978 (riconferma modificazioni integrative)

Sindaco
 Massimo Mucchetti


Assessore
 all'Urbanistica
 Massimo Mucchetti

Segretario
 Comunale
 Massimo Voziani

Disegnate: Settore
 Momo Dati

Progettazione
 Giancarlo Spigoli

Collaboratori
 Valeria Taroni
 Roberto Costa
 Gianluca Savoca-Ciuffi

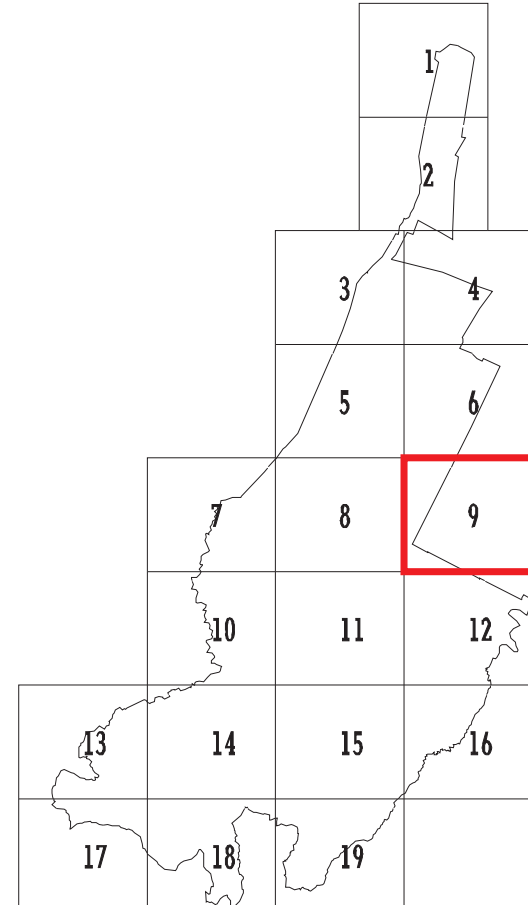

ADDESIONE delibera c.c. n. del
 CONTROVIZIONI ALLE OSSERVAZIONI C.C. del
 APPROVAZIONE delibera c.c. del

Case Volta Scala 1 : 5000

Foglio 09

Grafica e Sist. Informativo del Servizio Pianificazione Urbanistica

LEGENDA

SISTEMI INFRASTRUTTURALI PER LA MOBILITA'

- Sistema ferroviario art. 54
- Sistema autostradale art. 55
- Sistema viario ordinario esistente art. 56
- Sistema viario ordinario di progetto art. 56
- Piste ciclabili in sede propria art. 56

UNITA' DI SPAZIO PER UTILIZZAZ. PUBBLICHE E/O COLLETTIVE

- SERVIZI PUBBLICI DI QUARTIERE**
- Istruzione dell'obbligo art. 74
 - Attrezzature di interesse comune art. 74
 - Servizi religiosi art. 74
 - Parco, gioco e sport art. 74
 - Paraggi pubblici art. 74
- ATTREZZATURE URBANE E TERRITORIALI**
- Istruzione superiore dell'obbligo art. 74
 - Attrezzature sanitarie/repulsive art. 74
 - Parchi art. 74
 - Grandi attrezzature per lo sport art. 74
 - Altre attrezzature di interesse generale art. 74
 - Attrezzature caratteristiche art. 74
 - Attrezzature tecnologiche art. 74

AMBITI DI PROGETTAZIONE UNITARIA

- Trasformati dal precedente piano con strumento di pianificazione attuativa art. 75
- Disciplinati dal Piano Attivita' Estrattive Comunale art. 76
- Disciplinati da strumenti di pianificazione attuativa vigenti art. 76
- Di nuovo impianto da trasformare nel primo quinquennio con strumento di pianificazione attuativa art. 77
- Di recupero o di riqualificazione da trasformare nel primo quinquennio con strumento di pianificazione attuativa art. 77
- Da trasformare nel primo quinquennio con progetto di sistemazione unitaria art. 78

ALTRE PERIMETRAZIONI

- Confini Comunali art. 78
- Insediamento Urbano Storico art. 78

