


Variante Parziale al Piano Regolatore Generale  
ai sensi dell'art. 15 della L.R. 47/78 e successive modifiche e integrazioni

**Z**

TAV. 2A - DISPOSIZIONI PROGRAMMATICHE  
Trasformazioni fisiche e utilizzazioni consentite o prescritte

Foglio coordinato con modifiche vigenti alla data di  
aggiornamento del 13/06/2012

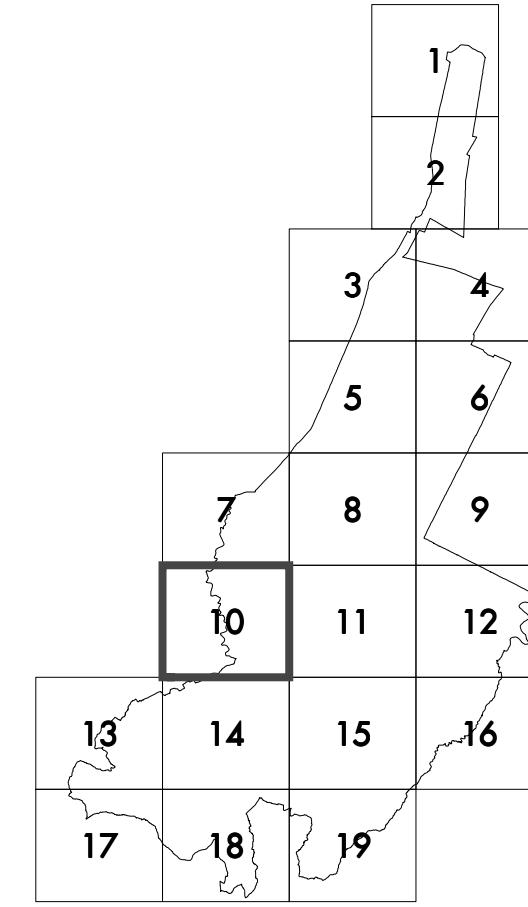

ADOZIONE del C.C. n° 132 del 25/07/2012

APPROVAZIONE del C.C. n° 64

Imola - Zolino  
Scala 1 : 5000  
Foglio 10

Grafico e Sint. Informativo del Servizio Pianificazione Urbanistica



### LEGENDA

#### SISTEMI INFRASTRUTTURALI PER LA MOBILITA'

	Sistema ferroviario	art. 54
	Sistema autostradale	art. 55
	Sistema viario ordinario esistente	art. 56
	Sistema viario ordinario di progetto	art. 56
	Vie ciclabili in sede propria	art. 56

#### UNITA' DI SPAZIO PER UTILIZZ. PUBBLICHE E/O COLLETTIVE art. 74

##### SERVIZI PUBBLICI DI QUARTIERE

	Instruzione dell'obbligo
	Attrezzature di interesse comune
	Servizi religiosi
	Parco, gioco e sport
	Parcheggi pubblici

##### ATTREZZATURE URBANE E TERRITORIALI

	Instruzione superiore dell'obbligo
	Attrezzature sanitarie/operative
	Parchi
	Grandi attrezzature per lo sport
	Altre attrezzature di interesse generale
	Attrezzature cimiteriali
	Attrezzature tecnologiche

##### AMBITI DI PROGETTAZIONE UNITARIA

	Trasformati dal precedente piano con strumento di pianificazione attuativa	art. 75
	Disciplinati dal Piano Attività Estrattive comunale	art. 66
	Disciplinati da strumenti di pianificazione attuativa vigenti	art. 66
	Di nuova impianto da trasformare nel primo quinquennio con strumento di pianificazione attuativa	art. 67
	Di recupero o di riqualificazione da trasformare nel primo quinquennio con strumento di pianificazione attuativa	art. 67
	Da trasformare nel primo quinquennio con progetto di sistemazione unitaria	art. 68

##### ALTRE PERIMETRAZIONI

	Confini Comunali
	Insediamento urbano storico

