


A

TAV.2A - DISPOSIZIONI PROGRAMMATICHE

Trasformazioni fisiche e utilizzazioni consentite o prescritte

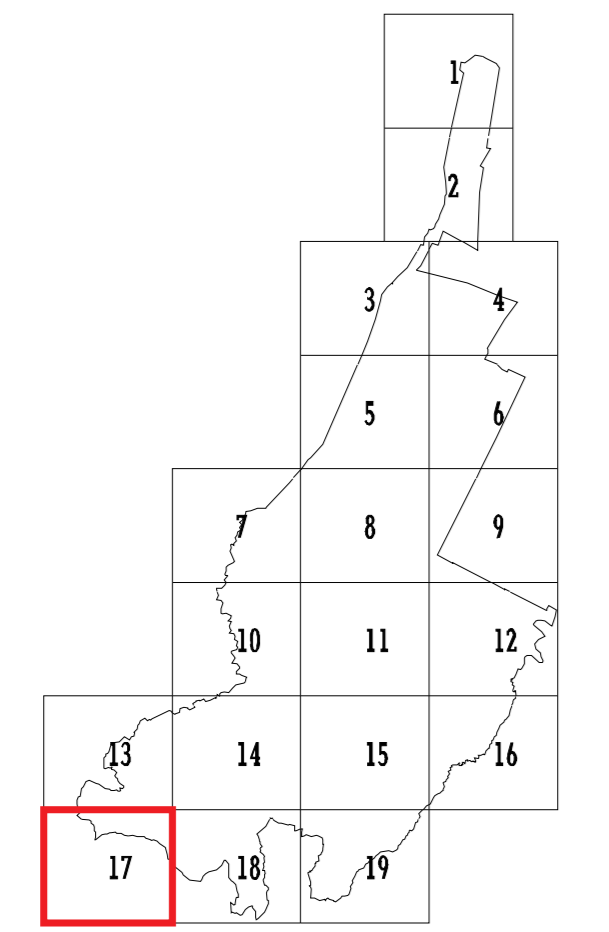

Adozione: delibera C.C. 62 del 03.05.03
 Osservazioni e controdeduzioni: Del. C.C. del
 Approvazione: Delibera G.P. del
Rio Salato Scala 1 : 5000
Foglio 17
 Grafica e S.M. Informatica del Servizio Pianificazione Urbanistica

LEGENDA

- SISTEMI INFRASTRUTTURALI PER LA MOBILITA'**
- Sistema ferroviario art. 54
 - Sistema autostradale art. 55
 - Sistema viario ordinario esistente art. 56
 - Sistema viario ordinario di progetto art. 56
 - Piste ciclabili in sede propria art. 56
- UNITA' DI SPAZIO PER UTILIZZAZ. PUBBLICHE E/O COLLETTIVE**
- SERVIZI PUBBLICI DI QUARTIERE**
- Istruzione dell'obbligo art. 74
 - Altre attrezzature di interesse comune art. 74
 - Servizi religiosi art. 74
 - Parchi, gioco e sport art. 74
 - Parcheggi pubblici art. 74
- ATTREZZATURE URBANE E TERRITORIALI**
- Istruzione superiore dell'obbligo art. 74
 - Altre attrezzature sanitarie/ospedaliere art. 74
 - Parchi art. 74
 - Grandi attrezzature per lo sport art. 74
 - Altre attrezzature di interesse generale art. 74
 - Attrezzature civiltari art. 74
 - Attrezzature leonologiche art. 74
- AMBITI DI PROGETTAZIONE UNITARIA**
- Trasformati dal precedente piano con strumento di pianificazione attuativa art. 75
 - Disciplinati dal Piano Attivita' Estrattive Comunali art. 66
 - Disciplinati da strumenti di pianificazione attuativa vigenti art. 66
 - Di nuovo impianto da trasformare nel primo quinquennio con strumento di pianificazione attuativa art. 67
 - Di recupero o di riqualificazione da trasformare nel primo quinquennio con strumento di pianificazione attuativa art. 67
 - Da trasformare nel primo quinquennio con progetto di sistemazione unitaria art. 68
- ALTRE PERIMETRAZIONI**
- Confini Comunali art. 68
 - Insediamento Urbano Storico art. 68

