


Variante Parziale al Piano Regolatore Generale
ai sensi dell'art. 15 della L.R. 47/78 e successive modifiche e integrazioni

Piano delle alienazioni e valorizzazioni immobiliari

Scheda 30 - Area Via Montecarlo
Scheda 39 - Area Via Zara
Scheda 40 - Area Via Don Kolbe

TAV, 2A - DISPOSIZIONI PROGRAMMATICHE
Trasformazioni fisiche e utilizzazioni consentite o prescritte

Foglio coordinato con modifiche vigenti alla data di
aggiornamento del 27/02/2013

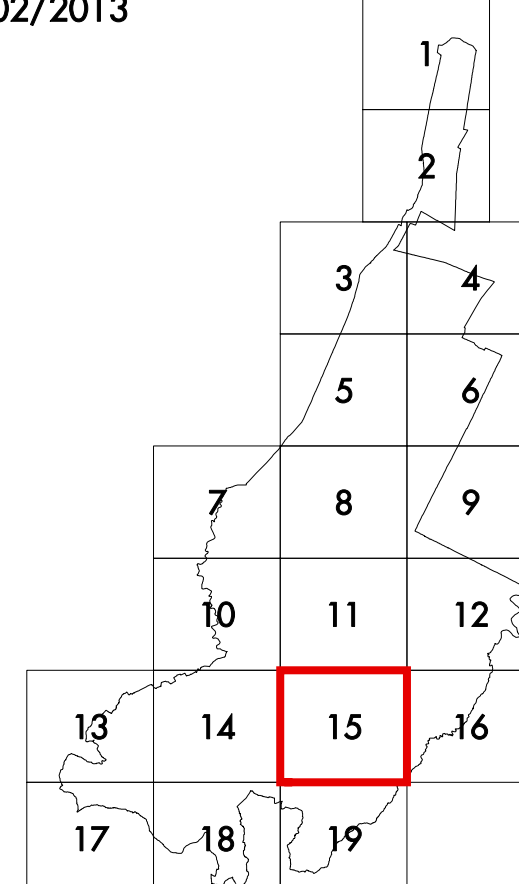

ADOZIONE del C.C. n° 139 del 16/10/2013

APPROVAZIONE del C.C. n° ... del

Imola - Autodromo

Scala 1:5000


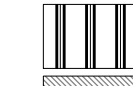


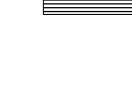
Foglio 15

Grafico e Sint. Informativo del Servizio Pianificazione Urbanistica






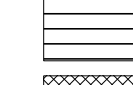

LEGENDA

SISTEMI INFRASTRUTTURALI PER LA MOBILITA'








-  Sistema ferroviario art. 54
-  Sistema autostradale art. 55
-  Sistema viario ordinario esistente art. 56
-  Sistema viario ordinario di progetto art. 56
-  Piste ciclabili in sede propria art. 56

UNITA' DI SPAZIO PER UTILIZZ. PUBBLICHE E/O COLLETTIVE art. 74



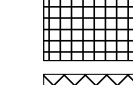

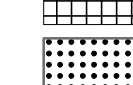

SERVIZI PUBBLICI DI QUARTIERE

-  Istruzione dell'obbligo
-  Attrezzature di interesse comune
-  Servizi religiosi
-  Parco, gioco e sport
-  Parcheggi pubblici

ATTREZZATURE URBANE E TERRITORIALI

-  Istruzione superiore dell'obbligo
-  Attrezzature sanitarie/ospedaliere
-  Parchi
-  Grandi attrezzature per lo sport
-  Altre attrezzature di interesse generale
-  Attrezzature cimiteriali
-  Attrezzature tecnologiche

AMBITI DI PROGETTAZIONE UNITARIA

-  Trasformati dal precedente piano con strumento di pianificazione attuativa art. 75
-  Disciplinati dal Piano Attivita' Estrattive comunale art. 66
-  Disciplinati da strumenti di pianificazione attuativa vigenti art. 66
-  Di nuovo impianto da trasformare nel primo quinquennio con strumento di pianificazione attuativa art. 67
-  Di recupero o di riqualificazione da trasformare nel primo quinquennio con strumento di pianificazione attuativa art. 67
-  Da trasformare nel primo quinquennio con progetto di sistemazione unitaria art. 68

ALTRE PERIMETRAZIONI

-  Confini Comunali
-  Insediamento urbano storico

