

Sindaco  
Massimo Marchignoli


Assessore all'Urbanistica  
Davide Montanari

Segretario Comunale  
Simona Di Amore

Dirigente Settore  
Pablo Barrios

Variante Parziale al Piano Regolatore Generale  
ai sensi dell'art. 15 della L.R. 47/78 e successive modifiche e integrazioni


TAV. 2A - DISPOSIZIONI PROGRAMMATICHE  
Trasformazioni fisiche e utilizzazioni consentite e prescritte  
Foglio coordinato con modifiche vigenti alla data di aggiornamento della variante L

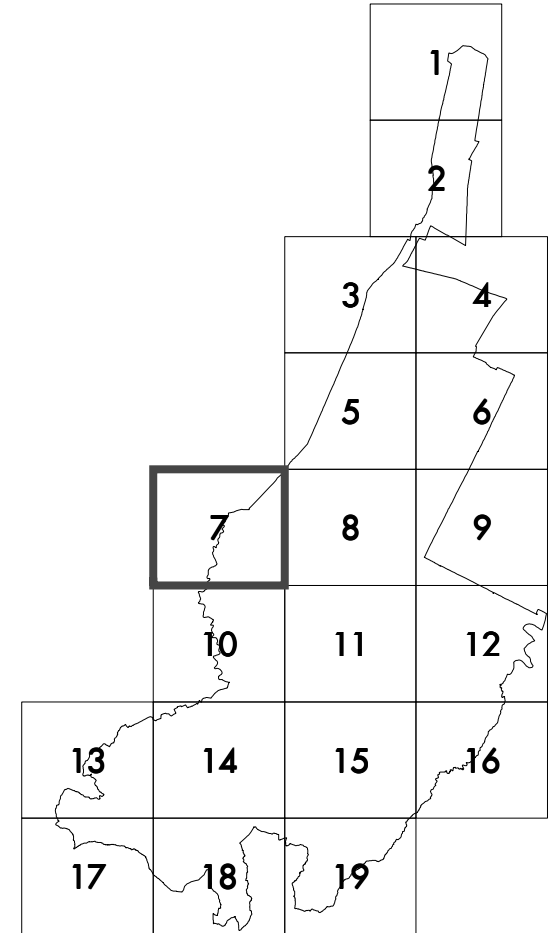

ADOZIONE: delibera C.C. n° 18 del 29/01/2007  
APPROVAZIONE: delibera C.C. n°152 del 26/07/2007

Via Casola Canina  
Scala 1:5000  
Foglio 07

Grafico e Sint. Informativo del Servizio Pianificazione Urbanistica

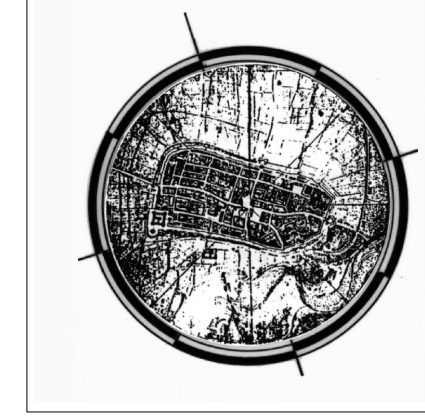

### LEGENDA

#### SISTEMI INFRASTRUTTURALI PER LA MOBILITA'

- Sistema ferroviario art. 54
- Sistema autostradale art. 55
- Sistema viario ordinario esistente art. 56
- Sistema viario ordinario di progetto art. 56
- Piste ciclabili in sede propria art. 56

#### UNITA' DI SPAZIO PER UTILIZZ. PUBBLICHE E/O COLLETTIVE art. 74

##### SERVIZI PUBBLICI DI QUARTIERE

- Istruzione dell'obbligo art. 74
- Attrezzature di interesse comune art. 74
- Servizi religiosi art. 74
- Parco, gioco e sport art. 74
- Parcheggi pubblici art. 74

##### ATTREZZATURE URBANE E TERRITORIALI

- Istruzione superiore dell'obbligo art. 74
- Attrezzature sanitarie/ospedaliere art. 74
- Parchi art. 74
- Grandi attrezzature per lo sport art. 74
- Altre attrezzature di interesse generale art. 74
- Attrezzature cimiteriali art. 74
- Attrezzature tecnologiche art. 74

##### AMBITI DI PROGETTAZIONE UNITARIA

- Trasformati dal precedente piano con strumento di pianificazione attuativa art. 75
- Disciplinati dal Piano Attivita' Estrattive comunali art. 66
- Disciplinati da strumenti di pianificazione attuativa vigenti art. 66
- Di nuova impianto da trasformare nel primo quinquennio con strumento di pianificazione attuativa art. 67
- Di Recupero o di Riquilibrato da trasformare nel primo quinquennio con strumento di pianificazione attuativa art. 67
- Da trasformare nel primo quinquennio con progetto di sistemazione unitaria art. 68

##### ALTRE PERIMETRAZIONI

- Confini Comunali
- Insediamento urbano storico

