

Variante Generale al P.R.G.

TAV.3
 Limitazioni derivanti da atti legislativi ed amministrativi

Legge Regionale 1/1978 concernente modificazioni integrative

Piano Regolatore Generale


Sindaco
 Massimo Mucchetti

Assessore
 all'Urbanistica
 Maurizio Segni

Dirigente Settore
 Momo Dani

Uffici di Piano
 Sergio Ranucci
 Massimo Mucchetti
 Claudio Sigilli
 Fabio Randi

Collaboratori
 interni
 Valeria Tassinari
 Renato Riboldini
 Luca Marchionni
 Roberto Coni

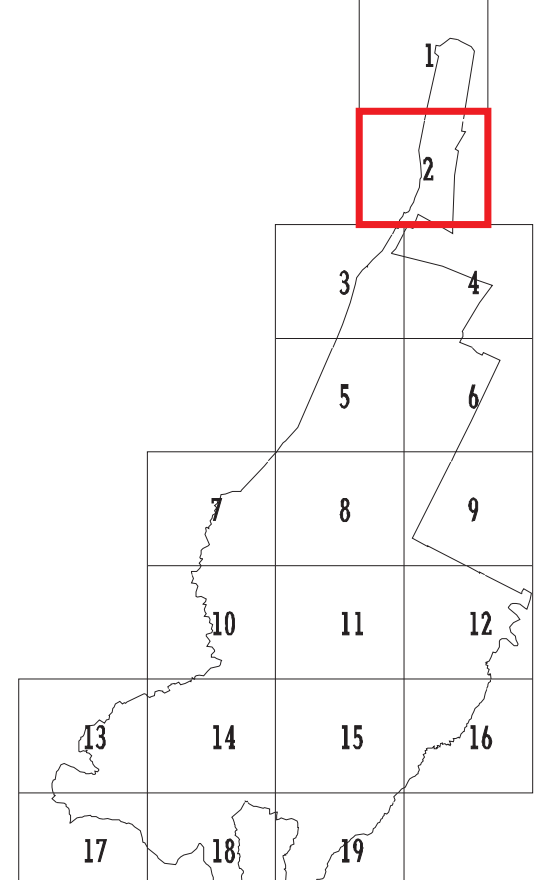

Adozione: delibera C.C. 137 del 29.04.99
 Osservazioni e controdeduzioni: Del. C.C. 104 del 10.04.01
 Approvazione: delibera C.C. 488 del 17.02.01

Spazzate Sassatelli Scala 1 : 5000

Foglio **02**

Grafica e Stip. Informatico del Servizio Pianificazione Urbanistica

LEGENDA

- LIMITI AMMINISTRATIVI**
 Confine Comune
- ELETTRODOTTI**
 133 Kv L.R. 30/2000 - DPCM 23/4/1992
 220 Kv L.R. 30/2000 - DPCM 23/4/1992
 380 Kv L.R. 30/2000 - DPCM 23/4/1992
- METANO DOTTI - GAS DOTTI**
 Pressione di esercizio maggiore di 24 bar - Vincolo mt 100+100 - fabbricati isolati e nuclei abitati - DM 24/7/1984 art. 2.4.3
 Pressione di esercizio da 12 a 24 bar - Vincolo mt 10 + 10 - fabbricati isolati e nuclei abitati - DM 24/7/1984 art. 2.4.3
 Pressione di esercizio fino a 12 bar - Vincolo mt 10 + 10 - fabbricati isolati e nuclei abitati - DM 24/7/1984 art. 2.4.3
 Fascia di rispetto ai metanodotti - gasdotti
- FASCE DI RISPETTO RIFERITE AD ELEMENTI PUNTUALI**
- ONITELI**
 Criteri principali - Fascia di rispetto - 200 mt nuove edificazioni ed ampliamenti
 Criteri di fruizione - Fascia di rispetto - 100 mt nuove edificazioni ed ampliamenti
- POZZI DI CAPTAZIONE ACQUE DESTINATE AL CONSUMO UMANO**
 Fascia di tutela assoluta - raggio mt 10,00 tutela assoluta - DPR 24/05/1988 n. 236
 Zona di rispetto - raggio mt 200,00 zona di rispetto - DPR 24/05/1988 n. 236
- DEPURATORI TRATTANTI SCARICHI CONTENENTI MICROORGANISMI PATOGENI E/O SOSTANZE PERICOLOSE PER LA SALUTE DELL'UOMO**
 Depuratori - Fascia di tutela assoluta - vincolo di inedificabilità mt 100 - L. 10/09/76 n. 319-Disp. 04/02/77 Min. LL.PP.
- STABILIMENTI INDUSTRIALI A RISCHIO DI INCENDIO RILEVANTE**
 Fascia di tutela assoluta - vincolo di inedificabilità - DPR 175/88 - L. 137/97
- VINCOLI PREVISTI DA LEGGI DI SETTORE**
 Vincolo idrogeologico - RD 30/12/1923 n. 3267
 Vincolo boschivo - RD 30/12/1923 n. 3267
 Area ed immobili di interesse storico artistico - dlgs. 29/10/1999 n. 490
 Bellezze naturali - DLgs. 29/10/1999 n. 490
 Fiumi, torrenti e corsi d'acqua - Fascia di rispetto - mt 150 da ogni sponda - DLgs. 29/10/1999 n. 490
 Fascia di rispetto canale E. R. - mt 50 da ogni sponda - LR.47/78 art.33
- CLASSIFICAZIONE FUNZIONALE DEL SISTEMA VIARIO ORDINARIO** art. 58
 Strade extraurbane principali (B)
 Strade extraurbane secondarie (C)
 Strade extraurbane locali (F1)
 Strade rurali (F2)
 Strade urbane di scorrimento (G)
 Strade urbane di quartiere (E)
 Strade urbane locali interazonali primarie (F3)
 Altre strade urbane locali (F4)
- ALTRI ELEMENTI**
 delimitazione del centro abitato di sensi del codice della strada
 Fascia di rispetto stradali
 Fascia di rispetto delle ferrovie

