

Legge Regionale n. 17/1978 concernente modificazioni integrative

Sindaco
 Massimo Marchignoli

Assessore all'Urbanistica
 Maurizio Sestini

Dirigente Settore
 Massimo Diani

Ufficio di Piano
 Stefano Bianchi
 Maria Manenti
 Giancarlo Ligabue
 Fabio Benati

Collaboratori Interni
 Valeria Tassinari
 Renzo Bertoldini
 Gianluca Serbelloni
 Roberto Cesari


Consulenti esterni
 Edoardo Sabano
 Alberto Debraia
 Antonio Scavini
 Paolo Leon
 Luigi Scavini
 Edgardo Folini
 Carlo Lenzi
 Maurizio Casali
 Giuseppe Giamberini

Adozione delibera C.C. 137 del 29.04.99
 Osservazioni e controproposizioni del C.C. 104 del 10.04.01
 Approvazione delibera C.C. 488 del 17.02.01

Via Fantuzza Scala 1 : 5000

Foglio 03

Grafica e Basi Informatiche del Servizio Pianificazione Urbanistica

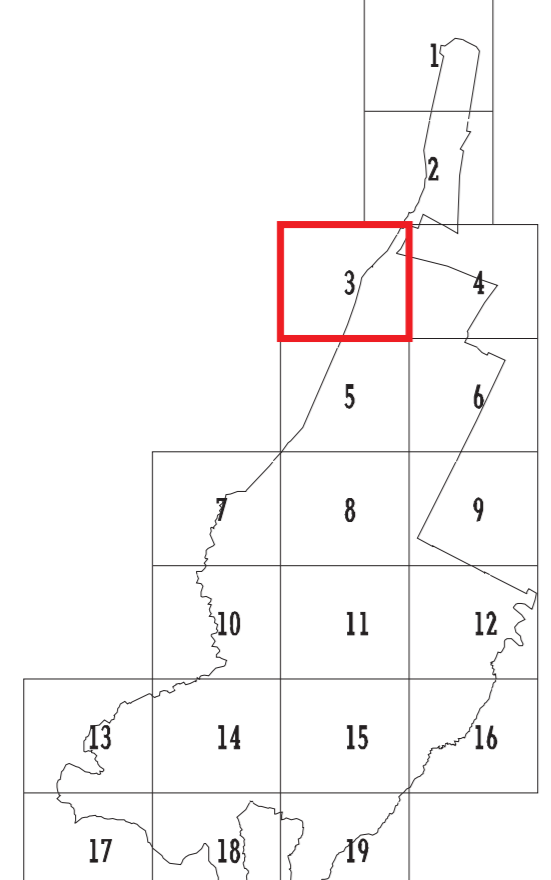

LEGENDA

- LIMITI AMMINISTRATIVI**
 --- Confine Comune
- ELETTRODOTTI**
 --- 103 Kv L.R. 30/2000 - DPCM 23/4/1992
 --- 220 Kv L.R. 30/2000 - DPCM 23/4/1992
 --- 380 Kv L.R. 30/2000 - DPCM 23/4/1992
- METANODOTTI - GASDOTTI**
 --- Pressione di esercizio maggiore di 24 bar - Vincolo mt 100/100 - fabbricati isolati e nuclei abitati - DM 24/11/1984 art. 2.4.3
 --- Pressione di esercizio da 12 a 24 bar - Vincolo mt 11 a 11 - fabbricati isolati e nuclei abitati - DM 24/11/1984 art. 2.4.3
 --- Pressione di esercizio fino a 12 bar - Vincolo mt 10 a 10 - fabbricati isolati e nuclei abitati - DM 24/11/1984 art. 2.4.3
 --- Fascia di rispetto ai metanodotti - gasdotti
- FASCE DI RISPETTO RIFERITE AD ELEMENTI PUNTUALI**
- CIMITI**
 --- Cimiteri principali
 --- Fascia di rispetto - 200 mt nuove edificazioni ed ampliamenti
 --- Cimiteri di frazione
 --- Fascia di rispetto - 100 mt nuove edificazioni ed ampliamenti
- POZZI DI CAPTAZIONE ACQUE DESTINATE AL CONSUMO UMANO**
 --- Fascia di tutela assoluta - raggio mt 10,00 tutela assoluta - DPR 24/05/1988 n. 236
 --- Zona di rispetto - raggio mt 200,00 zona di rispetto - DPR 24/05/1988 n. 236
- DEPURATORI TRATTANTI SCARICHI CONTENENTI MICROORGANISMI PATOGENI E/O SOSTANZE PERICOLOSE PER LA SALUTE DELL'UOMO**
 --- Depuratori
 --- Fascia di tutela assoluta - vincolo di ineditabilità mt 100 - L. 30/05/76 n. 219-Disp. 04/02/77 Min. ELSP
- STABILIMENTI INDUSTRIALI A RISCHIO DI INCENDIO RILEVANTE**
 --- Fascia di tutela assoluta - vincolo di ineditabilità - DPR 175/88 - L. 137/97
- VINCOLI PREVISTI DA LEGGI DI SETTORE**
 --- Vincolo idrogeologico - RD 30/12/1923 n. 3267
 --- Vincolo boschivo - RD 30/12/1923 n. 3267
 --- Area ad interesse di interesse storico artistico - D.lgs. 29/10/1999 n. 490
 --- Bellezze naturali - D.lgs. 29/10/1999 n. 490
 --- Fiumi, torrenti e corsi d'acqua
 --- Fascia di rispetto - mt 150 da ogni sponda - D.lgs. 29/10/1999 n. 490
 --- Fascia di rispetto canale C. R. - mt 50 da ogni sponda - L.R.47/78 art.33
- CLASSIFICAZIONE FUNZIONALE DEL SISTEMA VIARIO ORDINARIO** art. 58
 --- Strada extraurbana principale (0)
 --- Strada extraurbana secondaria (C)
 --- Strada extraurbana locale (F)
 --- Strada vicaria (F2)
 --- Strada urbana di scorrimento (0)
 --- Strada urbana di quartiere (E)
 --- Strada urbana locale intermedia primaria (F3)
 --- Altre strade urbane locali (F4)
- ALTRI ELEMENTI**
 --- definizione del centro abitato ai sensi del codice della strada
 --- Fascia di rispetto strada
 --- Fascia di rispetto delle ferrovie

