

Variante Generale al P.R.G.

TAV.3
 Limitazioni derivanti da atti legislativi ed amministrativi

Legge Regionale 1/19/78 (accantonamento integrativo)

Piano Regolatore Generale

Sindaco
 Massimo Mastaglio


Assessore all'Urbanistica
 Maurizio Nagni

Dirigente Settore
 Momo Dani

Ufficio di Piano
 Sergio Bianchi
 Massimo Manenti
 Claudio Spigali
 Fabio Randi

Collaboratori interni
 Valeria Tassinari
 Renato Riboldini
 Luca Marchionni
 Roberto Lenzi

Consiglieri comunali
 Edoardo Sabano
 Alfredo Drulico
 Antonio Basso
 Paolo Lenzi
 Luigi Scavini
 Edgardo Kiani
 Carlo Lenzi
 Maurizio Cantilli
 Giuseppe Geronzi

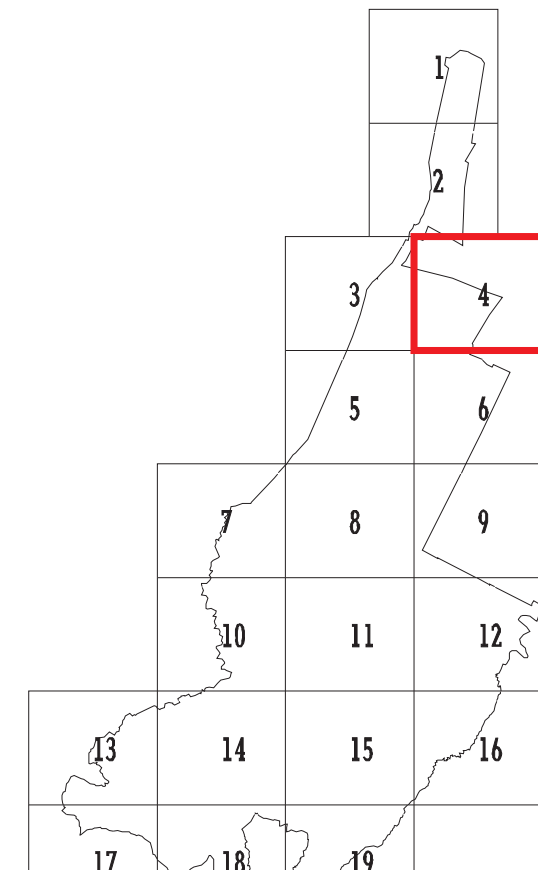


Adozione: delibera C.C. 137 del 29/04/99
 Osservazioni e controdeduzioni: Del. C.C. 104 del 10/04/01
 Approvazione: delibera C.C. 488 del 17/12/01

Osteriola Scala 1 : 5000

Foglio **04**

Grafica e Sint. Informativo del Servizio Pianificazione Urbanistica

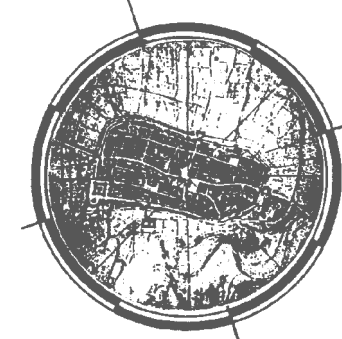

LEGENDA

- LIMITI AMMINISTRATIVI**
 - - - - - Confine Comune
- ELETTRODOTTI**
 - - - - - 133 Kv L.R. 30/2000 - DPCM 23/4/1992
 - - - - - 220 Kv L.R. 30/2000 - DPCM 23/4/1992
 - - - - - 380 Kv L.R. 30/2000 - DPCM 23/4/1992
- METANO DOTTI - GAS DOTTI**
 - - - - - Pressione di esercizio maggiore di 24 bar - Vincolo mt 100/100 - fabbricati isolati e nuclei abitati - DM 24/7/1984 art. 2.4.3
 - - - - - Pressione di esercizio da 12 a 24 bar - Vincolo mt 12 a 12 - fabbricati isolati e nuclei abitati - DM 24/7/1984 art. 2.4.3
 - - - - - Pressione di esercizio fino a 12 bar - Vincolo mt 10 a 10 - fabbricati isolati e nuclei abitati - DM 24/7/1984 art. 2.4.3
 [] Fascia di rispetto ai metanodotti - gasdotti
- FASCE DI RISPETTO RIFERITE AD ELEMENTI PUNTUALI**
- CIMITI**
 [] Cimiteri principali
 [] Fascia di rispetto - 200 mt nuove edificazioni ed ampliamenti
 [] Cimiteri di frazione
 [] Fascia di rispetto - 100 mt nuove edificazioni ed ampliamenti
- POZZI DI CAPTAZIONE ACQUE DESTINATE AL CONSUMO UMANO**
 [] Fascia di tutela assoluta - raggio mt 10,00 tutela assoluta - DPR 24/03/1988 n. 236
 [] Zona di rispetto - raggio mt 200,00 zona di rispetto - DPR 24/03/1988 n. 236
- DEPURATORI TRATTANTI SCARICHI CONTENENTI MICROORGANISMI PATOGENI E/O SOSTANZE PERICOLOSE PER LA SALUTE DELL'UOMO**
 [] Depuratori
 [] Fascia di tutela assoluta - vincolo di inedificabilità mt 100 - L. 10/09/76 n. 319-Diisp. 04/10/77 Min. LL.PP.
- STABILIMENTI INDUSTRIALI A RISCHIO DI INCENDIO RILEVANTE**
 [] Fascia di tutela assoluta - vincolo di inedificabilità - DPR 175/88 - L. 137/97
- VINCOLI PREVISTI DA LEGGI DI SETTORE**
 [] Vincolo idrogeologico - RD 30/12/1923 n. 3267
 [] Vincolo boschivo - RD 30/12/1923 n. 3267
 [] Area ed immobili di interesse storico artistico - dlgs. 29/10/1999 n. 490
 [] Bellezze naturali - DLgs. 29/10/1999 n. 490
 [] Fiumi, torrenti e corsi d'acqua - DLgs. 29/10/1999 n. 490
 [] Fascia di rispetto - mt 150 da ogni sponda - DLgs. 29/10/1999 n. 490
 [] Fascia di rispetto canale E. R. - mt 50 da ogni sponda - LR.47/78 art.33 art. 58
- CLASSIFICAZIONE FUNZIONALE DEL SISTEMA VIARIO ORDINARIO**
 [] Strade extraurbane principali (B)
 [] Strade extraurbane secondarie (C)
 [] Strade extraurbane locali (F)
 [] Strade rurali (G)
 [] Strade urbane di scorrimento (D)
 [] Strade urbane di quartiere (E)
 [] Strade urbane locali interazonali primarie (F3)
 [] Altre strade urbane locali (F4)
- ALTRI ELEMENTI**
 [] delimitazione del centro abitato di sensi del codice della strada
 [] Fascia di rispetto stradali
 [] Fascia di rispetto delle ferrovie

