

Sindaco
 Massimo Marchignoli


Assessore
 all'Urbanistica
 Maurizio Segni

Dirigente Settore
 Marco Dini

Ufficio di Piano
 Stefano Bianchi
 Maria Manenti
 Giancarlo Ligotti
 Fabio Benzi

Collaboratori
 interni
 Valeria Tassoni
 Renzo Bertoldini
 Gianluca Serbelloni
 Roberto Cesari

Consulenti
 esterni
 Edoardo Sabino
 Alberto Debrais
 Antonio Scaroni
 Paolo Leon
 Luigi Scaroni
 Edgardo Feloni
 Carlo Lenzi
 Maurizio Casali
 Giuseppe Giamberini

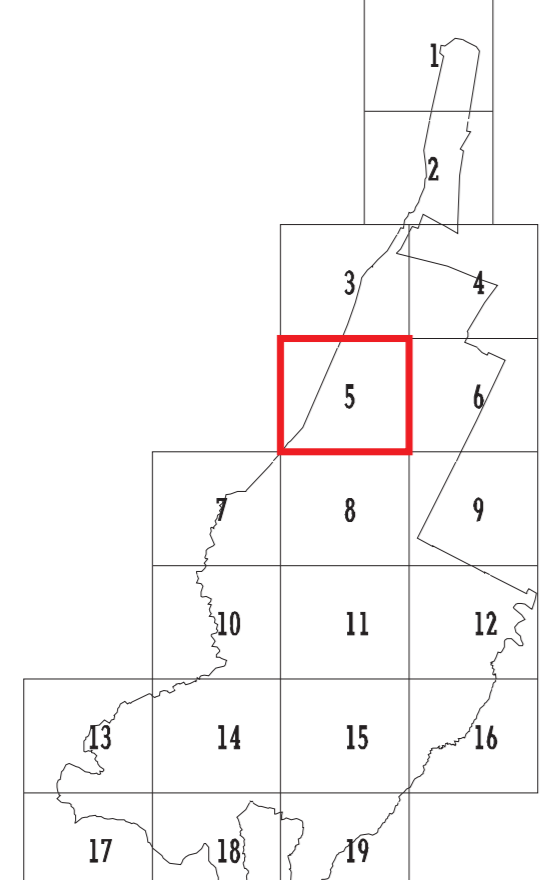

Adozione delibera C.C. 137 del 29.04.99
 Osservazioni e controproposizioni del C.C. 104 del 10.04.01
 Approvazione delibera C.C. 488 del 17.12.01

Sesto Imolese Scala 1 : 5000

Foglio 05

Grafica e Basi Informatiche del Servizio Pianificazione Urbanistica

LEGENDA

- LIMITI AMMINISTRATIVI**
 --- Confine Comune
- ELETTRODOTTI**
 --- 103 Kv L.R. 30/2000 - DPCM 23/4/1992
 --- 220 Kv L.R. 30/2000 - DPCM 23/4/1992
 --- 380 Kv L.R. 30/2000 - DPCM 23/4/1992
- METANODOTTI - GASDOTTI**
 --- Pressione di esercizio maggiore di 24 bar - Vincolo mt 10 a 100 - fabbricati isolati e nuclei abitati - DM 24/11/1984 art. 2.4.3
 --- Pressione di esercizio da 12 a 24 bar - Vincolo mt 11 a 11 - fabbricati isolati e nuclei abitati - DM 24/11/1984 art. 2.4.3
 --- Pressione di esercizio fino a 12 bar - Vincolo mt 10 a 10 - fabbricati isolati e nuclei abitati - DM 24/11/1984 art. 2.4.3
 --- Fascia di rispetto ai metanodotti - gasdotti
- FASCE DI RISPETTO RIFERITE AD ELEMENTI PANTUALI**
- CIMITI**
 --- Cimiteri principali
 --- Fascia di rispetto - 200 mt nuove edificazioni ed ampliamenti
 --- Cimiteri di frazione
 --- Fascia di rispetto - 100 mt nuove edificazioni ed ampliamenti
- POZZI DI CAPTAZIONE ACQUE DESTINATE AL CONSUMO UMANO**
 --- Fascia di tutela assoluta - raggio mt 10,00 tutela assoluta - DPR 24/05/1988 n. 236
 --- Zona di rispetto - raggio mt 200,00 zona di rispetto - DPR 24/05/1988 n. 236
- DEPURATORI TRATTANTI SCARICHI CONTENENTI MICROORGANISMI PATOGENI E/O SOSTANZE PERICOLOSE PER LA SALUTE DELL'UOMO**
 --- Depuratori
 --- Fascia di tutela assoluta - vincolo di inedificabilità mt 100 - L. 30/09/76 n. 289-290p. 04/02/77 Min. ESPP
- STABILIMENTI INDUSTRIALI A RISCHIO DI INCENDIO RILEVANTE**
 --- Fascia di tutela assoluta - vincolo di inedificabilità - DPR 175/88 - L. 137/97
- VINCOLI PREVISTI DA LEGGI DI SETTORE**
 --- Vincolo idrogeologico - RD 30/12/1923 n. 3267
 --- Vincolo boschivo - RD 30/12/1923 n. 3267
 --- Area ed immobili di interesse storico artistico - D.lgs. 29/10/1999 n. 490
 --- Bellezze naturali - D.lgs. 29/10/1999 n. 490
 --- Fiumi, torrenti e corsi d'acqua
 --- Fascia di rispetto - mt 150 da ogni sponda - D.lgs. 29/10/1999 n. 490
 --- Fascia di rispetto canale C. R. - mt 50 da ogni sponda - L.R.47/78 art.33
- CLASSIFICAZIONE FUNZIONALE DEL SISTEMA VIARIO ORDINARIO** art. 58
 --- Strada extraurbane principali (0)
 --- Strada extraurbane secondarie (C)
 --- Strada extraurbane locali (F)
 --- Strada vicinali (F2)
 --- Strada urbana di scorrimento (0)
 --- Strada urbana di quartiere (E)
 --- Strada urbana locale intercomunale primaria (F3)
 --- Altre strade urbane locali (F4)
- ALTRI ELEMENTI**
 --- delimitazione del centro abitato di sensi del codice della strada
 --- Fascia di rispetto strada
 --- Fascia di rispetto delle ferrovie

