

**Variante Generale al P.R.G.**

**TAV.3**  
 Limitazioni derivanti da atti legislativi e/o amministrativi

**VARIANTE SELICE MONTANARA**

Modificata con Variante specif. ex art.15 - comma 4 - lett.a)  
 L.R.427/78 e successive modificazioni e integrazioni per gli interventi:  
 - S.P. 610 "Selice Montanara Imolese" ampliamento nel  
 tratto sniccolo autostrada A14 - Innesto S.P. 253 San Vitale  
 - S.P. 51 "Medicina - Bivio Selice" demolizione e ricostruzione Ponte  
 sul torrente Sillaro

Legge Regionale n. 17/1978 (sancitura modificazione integrativa)  
**Piano Regolatore Generale**

Sindaco  
 Massimo Marchignoli



Assessore  
 all'Urbanistica  
 Massimo Marchignoli

Segretario  
 Comunale  
 Massimo Vassani

Dirigente Settore  
 Massimo Dati

Progettazione  
 Giancarlo Ighabò

Collaboratori  
 Valeria Taroni  
 Roberto Costa  
 Gianluca Savoca-Ciuffi

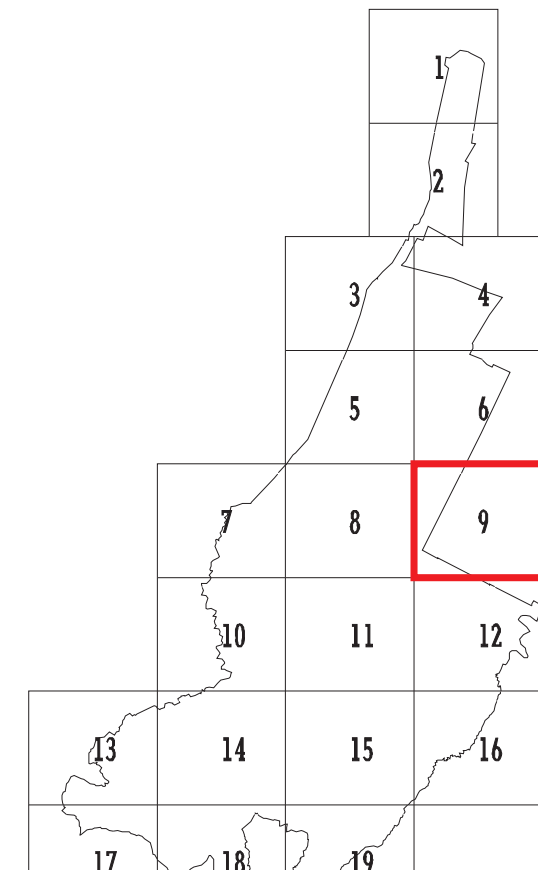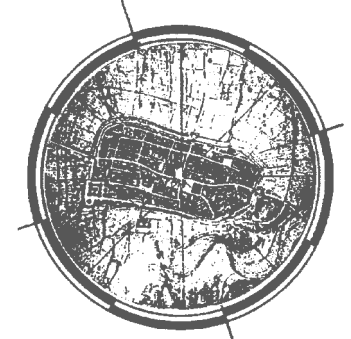

ADOZIONE: delibera C.C. n. ... del  
 CONTROLLO: ALLE OSSERVAZIONI C.C. del  
 APPROVAZIONE: delibera C.C. del ...  
**Case Volta** **Scala 1 : 5000**  
**Foglio 09**  
 Grafica e Sist. Informativo del Servizio Pianificazione Urbanistica

**LEGENDA**

- LIMITI AMMINISTRATIVI**  
 ●●●●● Confine Comune
- ELETTRODOTTI**  
 --- 103 Kv L.R. 30/2000 - DPCM 23/4/1992  
 --- 220 Kv L.R. 30/2000 - DPCM 23/4/1992  
 --- 380 Kv L.R. 30/2000 - DPCM 23/4/1992
- METANDOTTI - GASDOTTI**  
 --- Pressione di esercizio maggiore di 24 bar - Vincolo mt 100/100 - fabbricati igabli e nuclei abitati - DM 24/9/1984 art. 2.4.3  
 --- Pressione di esercizio da 12 a 24 bar - Vincolo mt 10 a 30 - fabbricati igabli e nuclei abitati - DM 24/9/1984 art. 2.4.3  
 --- Pressione di esercizio fino a 12 bar - Vincolo mt 10 a 30 - fabbricati igabli e nuclei abitati - DM 24/9/1984 art. 2.4.3  
 ■■■■■ fascia di rispetto ai metandotti - gasdotti
- FASCE DI RISPETTO RIFERITE AD ELEMENTI PUNTUALI**
- CIMITI**  
 ■■■■■ Cimiteri principali - 200 mt nuove edificazioni ed ampliamenti  
 ■■■■■ Cimiteri di frazione - 100 mt nuove edificazioni ed ampliamenti
- POZZI DI CAPTAZIONE ACQUE DESTINATE AL CONSUMO UMANO**  
 ● Fascia di tutela assoluta - raggio mt 10,00 tutela assoluta - DPR 24/05/1988 n. 236  
 ○ Zona di rispetto - raggio mt 200,00 zona di rispetto - DPR 24/05/1988 n. 236
- DEPURATORI TRATTANTI SCARICHI CONTINENTI MICROORGANISMI PATOGENI E/O SOSTANZE PERICOLOSE PER LA SALUTE DELL'UOMO**  
 ■■■■■ Depuratori  
 ■■■■■ Fascia di tutela assoluta - vincolo di inedificabilità mt 100 - L. 10/05/76 n. 378-Disp. 04/10/77 Min. LL.PP.
- STABILIMENTI INDUSTRIALI A RISCHIO DI INCENDIO RILEVANTE**  
 ■■■■■ Fascia di tutela assoluta - vincolo di inedificabilità - DPR 175/88 - L. 137/97
- VINCOLI PREVISTI DA LEGGI DI SETTORE**  
 ■■■■■ Vincolo idrogeologico - RD 30/12/1923 n. 3267  
 ■■■■■ Vincolo boschivo - RD 30/12/1923 n. 3267  
 ■■■■■ Aree ed immobili di interesse storico artistico - dlgs. 29/10/1999 n. 490  
 ■■■■■ Bellezze natural - DLgs. 29/10/1999 n. 490  
 ■■■■■ Fiumi, torrenti e corsi d'acqua - DLgs. 29/10/1999 n. 490  
 ■■■■■ Fascia di rispetto - mt 150 da ogni sponda - DLgs. 29/10/1999 n. 490  
 ■■■■■ Fascia di rispetto canale E. R. - mt 50 da ogni sponda - L.R.47/78 art.33
- CLASSIFICAZIONE FUNZIONALE DEL SISTEMA VIARIO ORDINARIO** art. 58  
 ■■■■■ Strade extraurbane principali (B)  
 ■■■■■ Strade extraurbane secondarie (C)  
 ■■■■■ Strade extraurbane locali (F)  
 ■■■■■ Strade rurali (G)  
 ■■■■■ Strade urbane di scorrimento (D)  
 ■■■■■ Strade urbane di quartiere (E)  
 ■■■■■ Strade urbane locali interazonali primarie (I)  
 ■■■■■ Altre strade urbane locali (H)
- ALTRI ELEMENTI**  
 ■■■■■ delimitazione del centro abitato di sensi del codice della strada  
 ■■■■■ Fascia di rispetto strada  
 ■■■■■ Fascia di rispetto delle ferrovie

