

# COMUNE DI IMOLA



Piano Particolareggiato di Iniziativa Privata  
Scheda D'Ambito N68 via Molino Rosso, Imola (Bo)  
1° STRALCIO  
PROGETTO DEFINITIVO-ESECUTIVO PARCHEGGIO  
PUBBLICO E SISTEMAZIONE DI VIA MOLINO ROSSO

## Il Committente



Holding Energia Risorse Ambientali S.p.A.  
viale Carlo Berti Pichat, 2/4  
40127 Bologna  
Responsabile Facility Management  
Dott. Ing. Carlo Sussi

## I Progettisti

Architetto Andrea Ricci Bitti  
c.f. RCCNDR84D03D458R

Architetto Antonio Gasparri  
c.f. GSPNTN64D08E289D

Elaborato  
ARC - SA - 002

Scala

Progetto Architettonico  
Arch. Andrea Ricci Bitti  
Arch. Antonio Gasparri

Collaboratori  
Arch. Maddalena Casarotti  
Arch. Agnese Di Tirro  
Arch. Davide Felici  
Arch. Valeria Tedaldi  
Arch. Francesco Ricci Bitti

Tema  
STATO DI FATTO

Data  
13 gennaio 2020

Aggiornamenti

Progetto impianto  
elettrici:  
Grandi Progetti S.r.l.

Progetto rete  
fognaria:  
Ing. Stefano Melotti

Valutazione impatto  
Acustico e Ambientale:  
Ausilio S.p.a.

Coordinatore della sicurezza  
(CSP e CSE):  
Ing. Giorgia Simonetti


Relazione geologica:  
Geologo Maurizio Castellari

A2 studio Gasparri & Ricci Bitti architetti associati  
Via I° Maggio n.86/c Imola 40026 (BO) T 0542644014 F 0542688552  
mail a2studio@a2studio.it - sito www.a2studio.it

Progettata riservata. È vietata la riproduzione totale o parziale e/o la comunicazione a terzi del presente elaborato e calcolo ad esso relativo che non siano espressamente autorizzate.  
In mancanza di rispetto l'A2 studio Gasparri & Ricci Bitti architetti associati si riserva il diritto di procedere a termini di legge.



autostrada A14 BOLOGNA - BARI - TARANTO

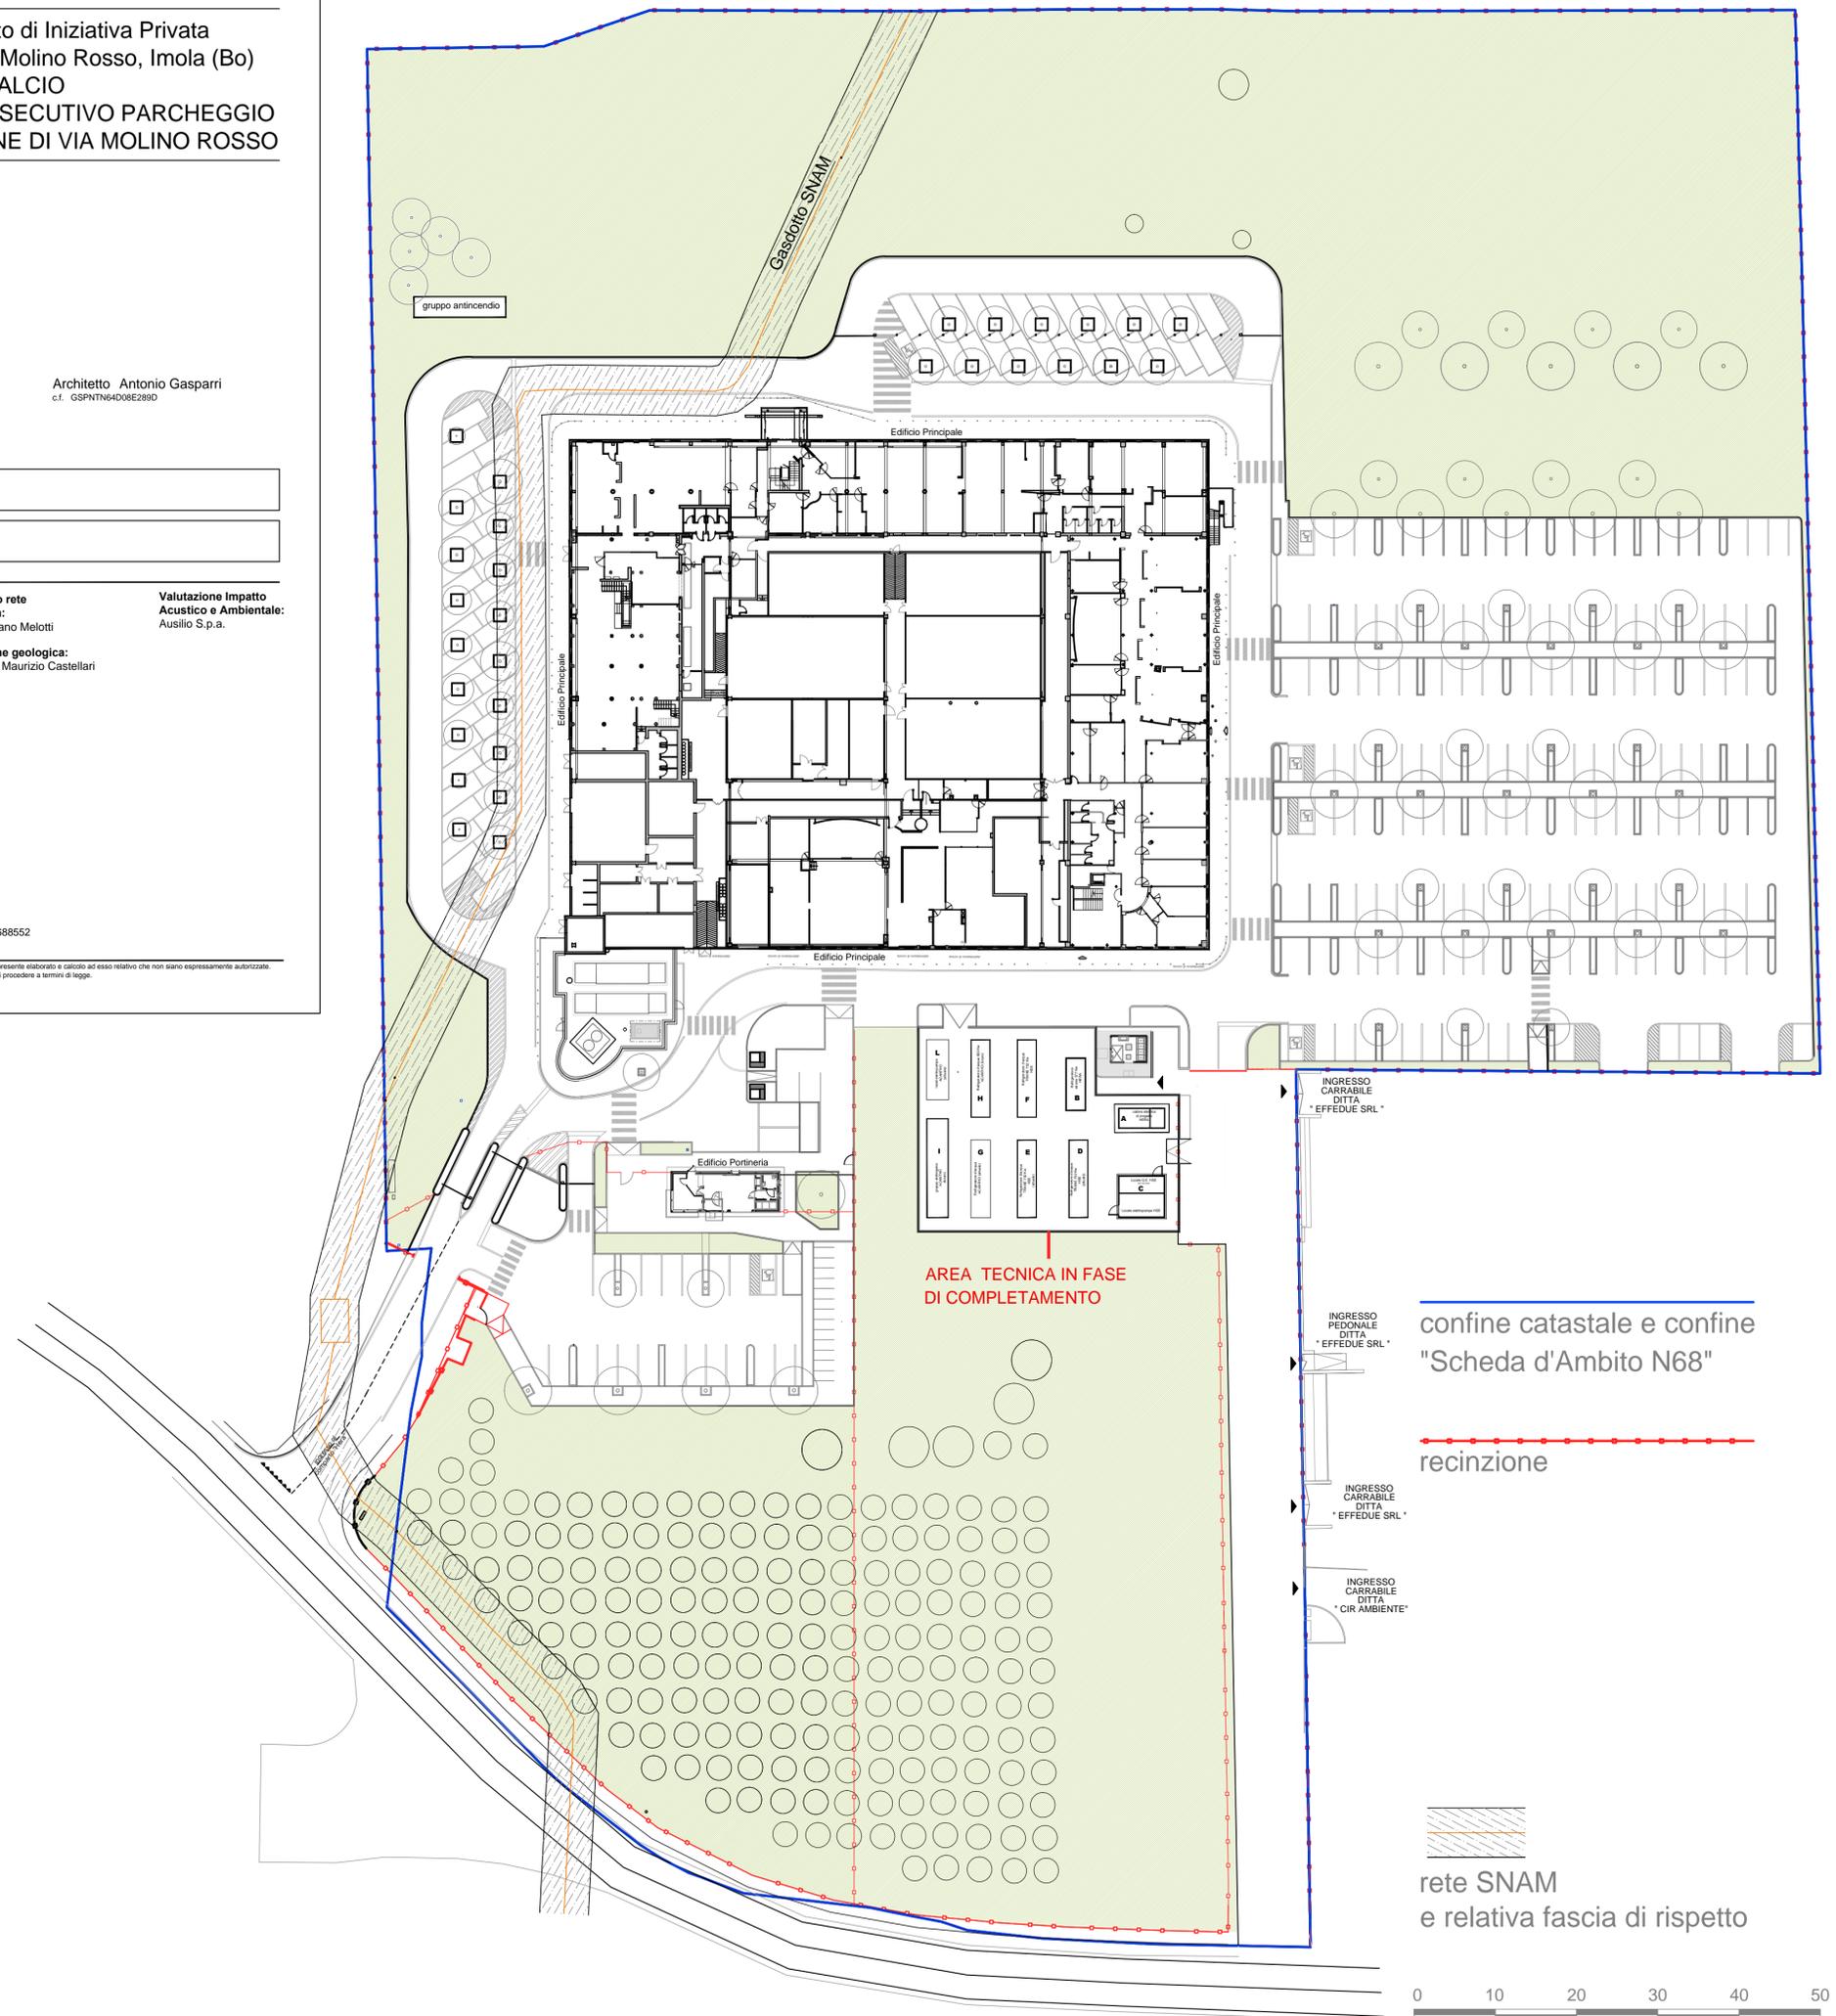

PLANIMETRIA GENERALE E SISTEMAZIONE ESTERNA scala 1:500  
Comparto Hera - via Molino Rosso 8 - Imola (Bo)