



COMUNE DI IMOLA


OPERE DI URBANIZZAZIONE
in area ANS_C1.1
ex Ambito N3B - VIA PIRANDELLO
Via Pirandello - via Santa Lucia - Imola
PIANO URBANISTICO DI ATTUAZIONE

SAMIRO COSTRUZIONI srl
Cod.Fisc.: 02333651202
Via G. Marconi, 12
40026 IMOLA (BO)


Oggetto:	Elab. n.
PROGETTO: IMPIANTI TECNICI PLANIMETRIA ILLUMINAZIONE PUBBLICA	2D.d
	Scala: 1:500
Codici: 2009	Revisione: A
Data: Settembre 2021	
Progettista: Ing. Daniele Mirri	



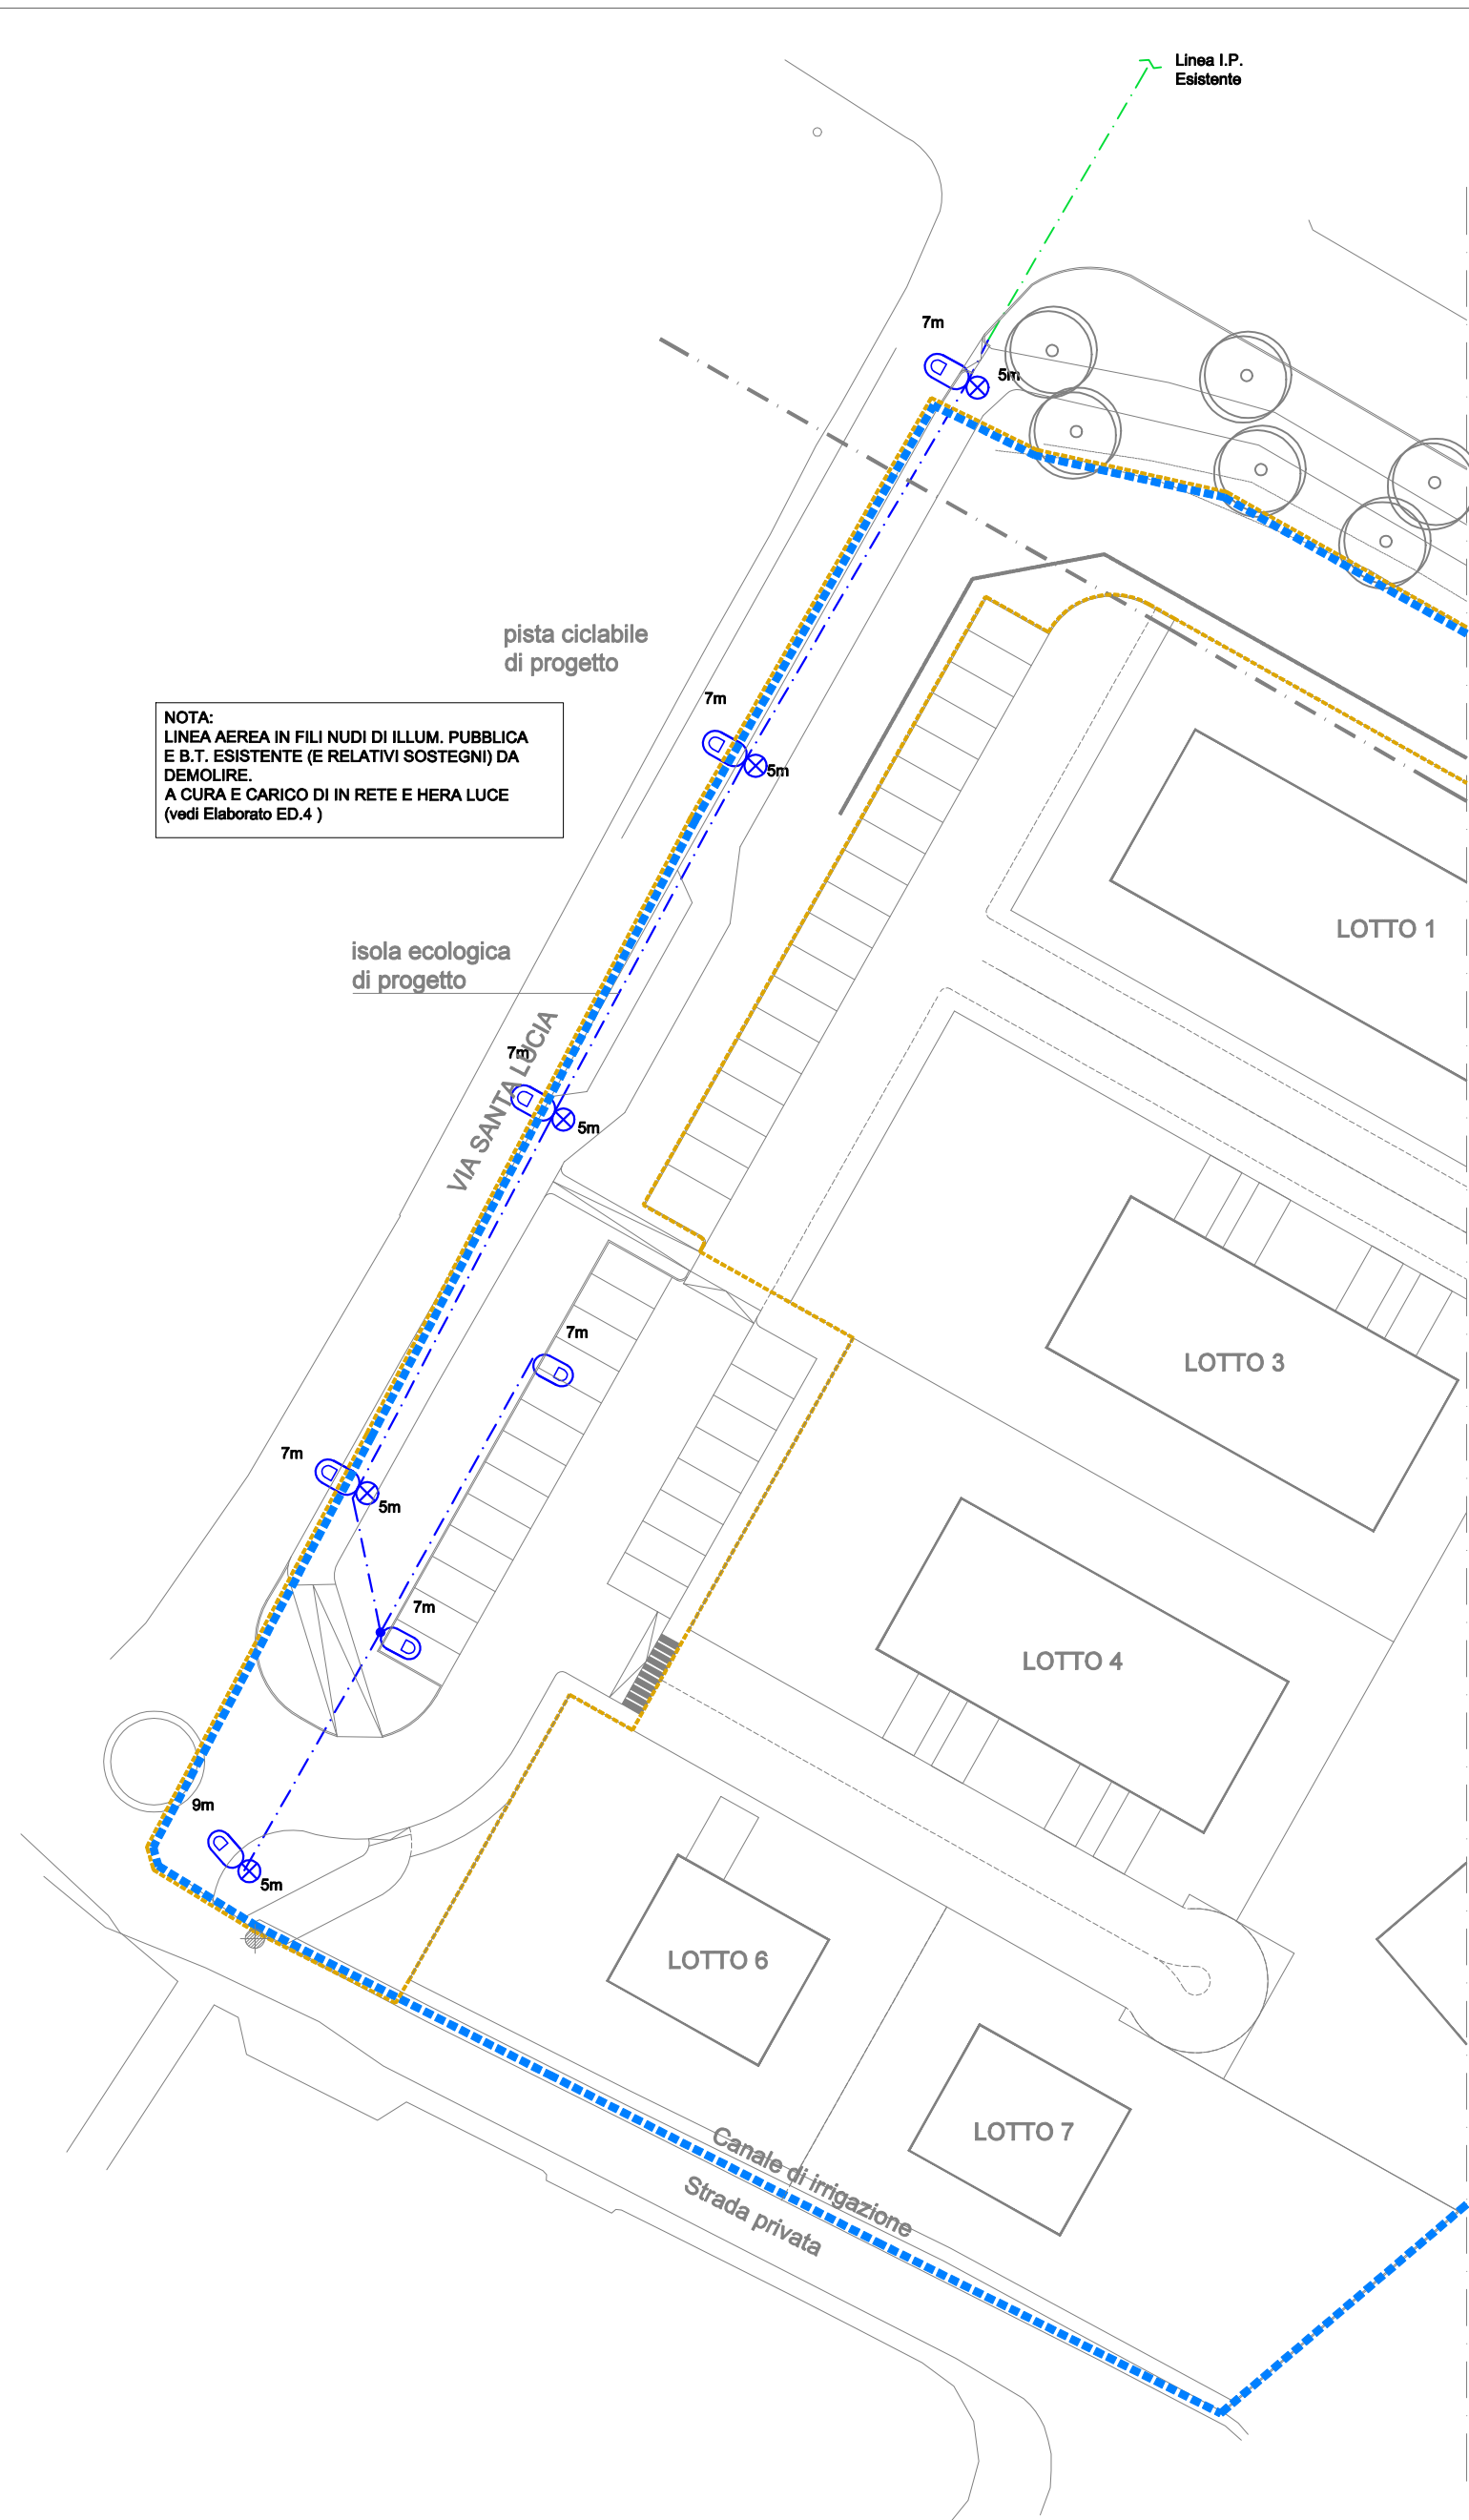

Alba Progetti Soc. Coop.
Via Emilia 25
40026 Imola (Bo)
www.albaprogetti.it



OPERE ELETTRICHE

-  Punto luce per I.P., armatura stradale a LED, 3000°K, su palo conico diritto in acciaio zincato e verniciato, Hf.t.=7m, inclinazione 0°

-  Punto luce doppio per I.P., su palo conico diritto in acciaio zincato e verniciato, Hf.t.=7m, con:
 - armatura stradale a LED, 3000°K, installaz. 7m;
 - armatura stradale a LED, 3000°K, con cordolo saldato, L=250mm zincato e verniciato, installaz. 5m.

-  Punto luce doppio per I.P., su palo conico diritto in acciaio zincato e verniciato, Hf.t.=9m, con:
 - armatura stradale a LED, 3000°K, installaz. 9m;
 - armatura stradale a LED, 3000°K, con cordolo saldato, L=250mm zincato e verniciato, installaz. 5m

 Linea I.P. in progetto, in cavidotto interrato

 Quadretto a palo I.P. di derivazione