

**PIANO URBANISTICO ATTUATIVO
AMBITO ASP_AN2.9: VIA LASIE**

Progettisti:

Committente:

Arch. Claudio Remondini
Ordine Architetti di Bologna n. 2748



Arch. Francesco Remondini
Ordine Architetti di Bologna n. 2748

VIA I Maggio N° 47 - IMOLA

TEL. 0542/24365

<p>1 ELABORATI STATO DI FATTO</p> <p>1.a - Estratto strumenti urbanistici sovraordinati 1.b - Estratto strumenti di pianificazione comunale 1.c - Estratto di mappa catastale 1.d - Planimetria rilievo dello stato di fatto 1.e - Sezioni e profili di rilievo dello stato di fatto 1.f - Documentazione fotografica</p>	<p>2 ELABORATI DI PROGETTO</p> <p>2.a - Planimetria di progetto planivolumetrico 2.b - Sezioni e profili 2.c - Sezioni stradali 2.d - tipologie edilizie, destinazioni d'uso e altezze 2.e - progetto di massima dei servizi a rete 2.e_1 - progetto di massima rete fognaria 2.e_2 - progetto di massima reti acqua e gas 2.e_3 - progetto di massima reti elettriche 2.e_4 - progetto di massima reti illuminazione pubblica 2.e_5 - progetto di massima rete telefonica 2.f - Norme Tecniche di Attuazione (NTA)</p> <p>3 RELAZIONE ILLUSTRATIVA 4 SCHEMA DI CONVENZIONE URBANISTICA 5 COMPUTO METRICO ESTIMATIVO DELLE OPERE DI URBANIZZAZIONE 6 RELAZIONE VALSAT 7 RELAZIONE PREVISIONALE CLIMA ACUSTICO 8 RELAZIONE GEOLOGICA GEOTECNICA</p>
---	---

P.U.A. Asp AN2.9 - Via Lasie

lav. n. **2.b**

oggetto della tavola:
Sezioni e profili

data: 19/11/2019
scala: 1:500/1000


rev.	data:	oggetto:	elaborato:	verificato:	approvato:
1	19/11/2019	prima emissione	M. Remondini	F. Remondini	-
2					-
3					-
4					-
5					-
6					-

Remondini architetti

via Fanin, 22/c - 40026 Imola (BO) - tel. 0542 44333

prog. nr	681 - 17_PUA_ASP_AN2.9 REV07	prat. nr	681
profilo stampa nr	-	plan. nr	102

PROFILO A-F
scala in x = 1:1000
scala in y = 1:100

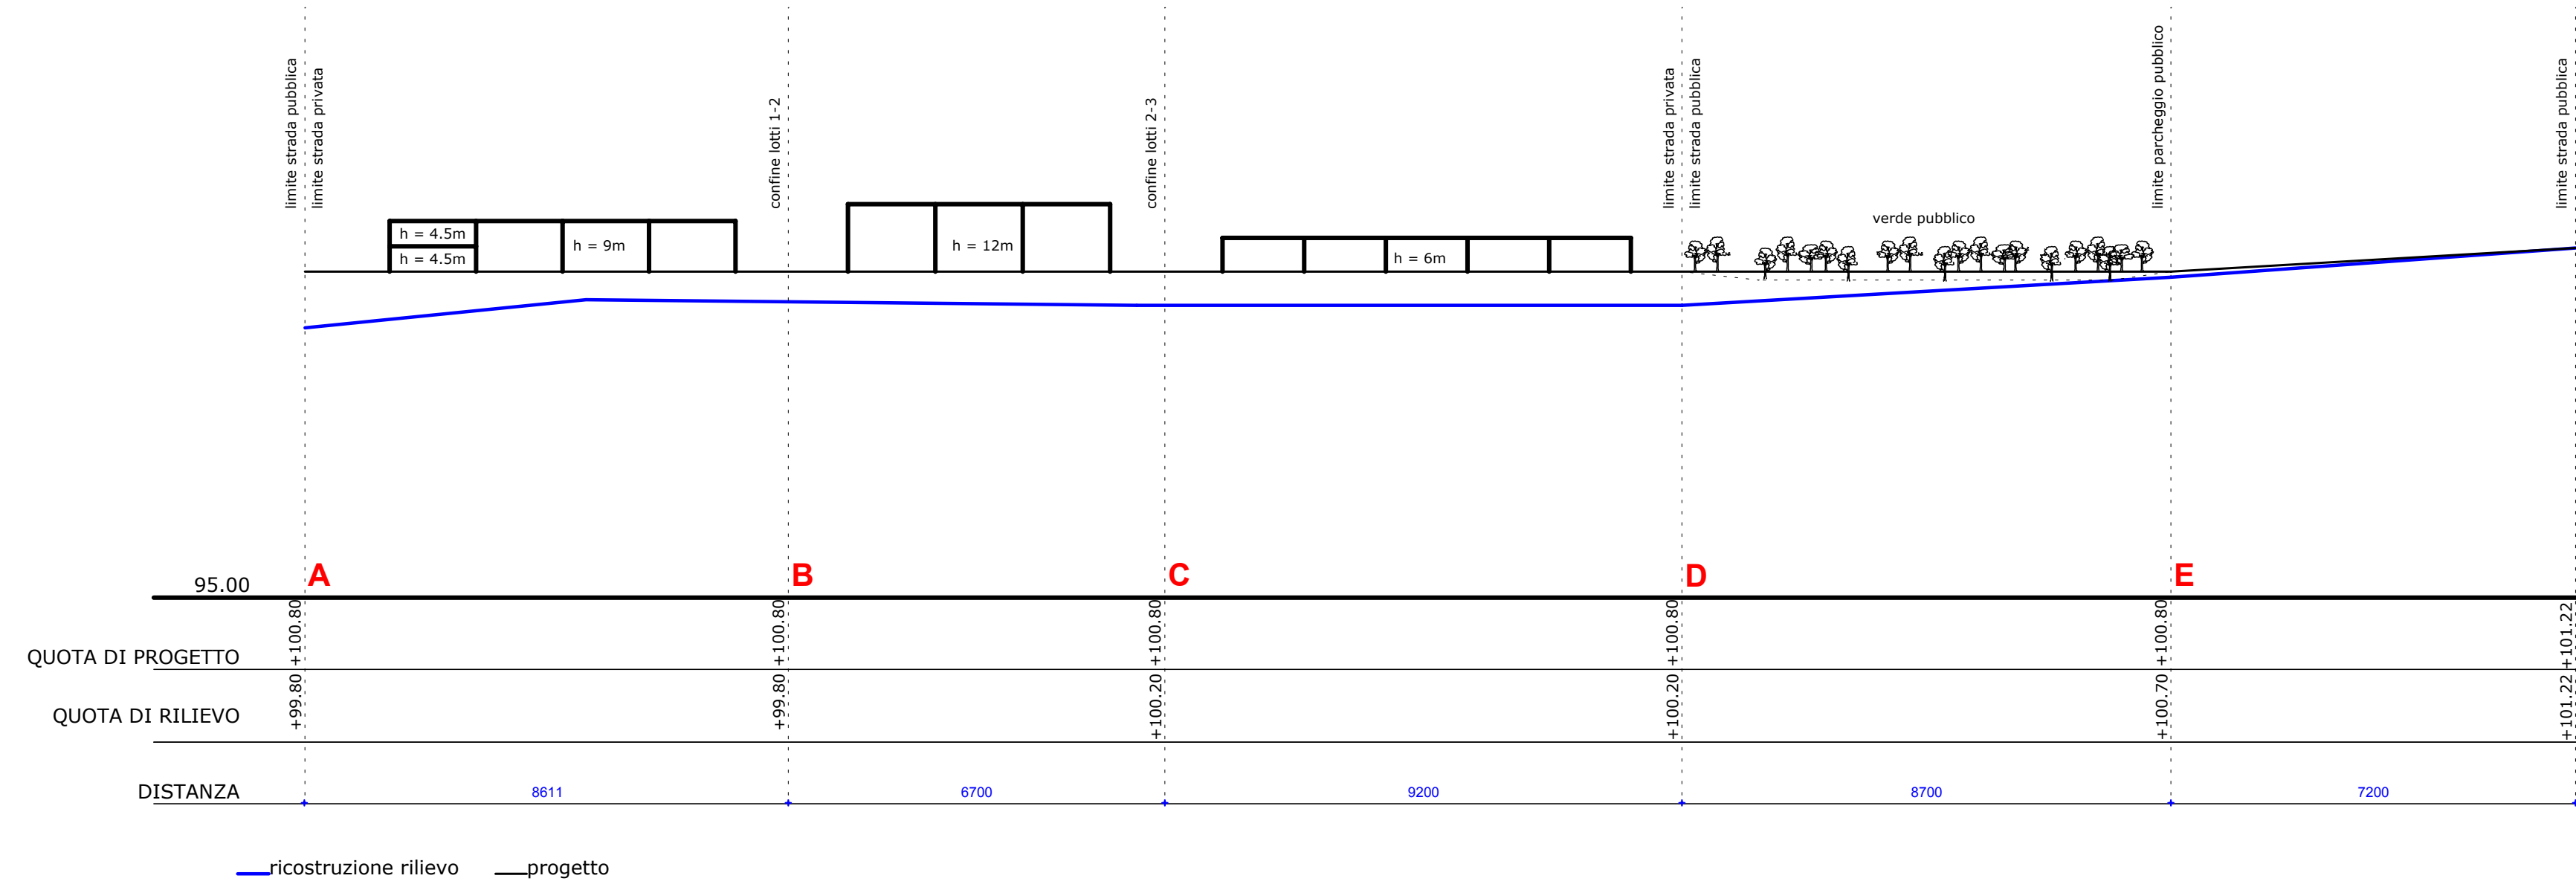

PROFILO X-L
scala in x = 1:1000
scala in y = 1:100

