


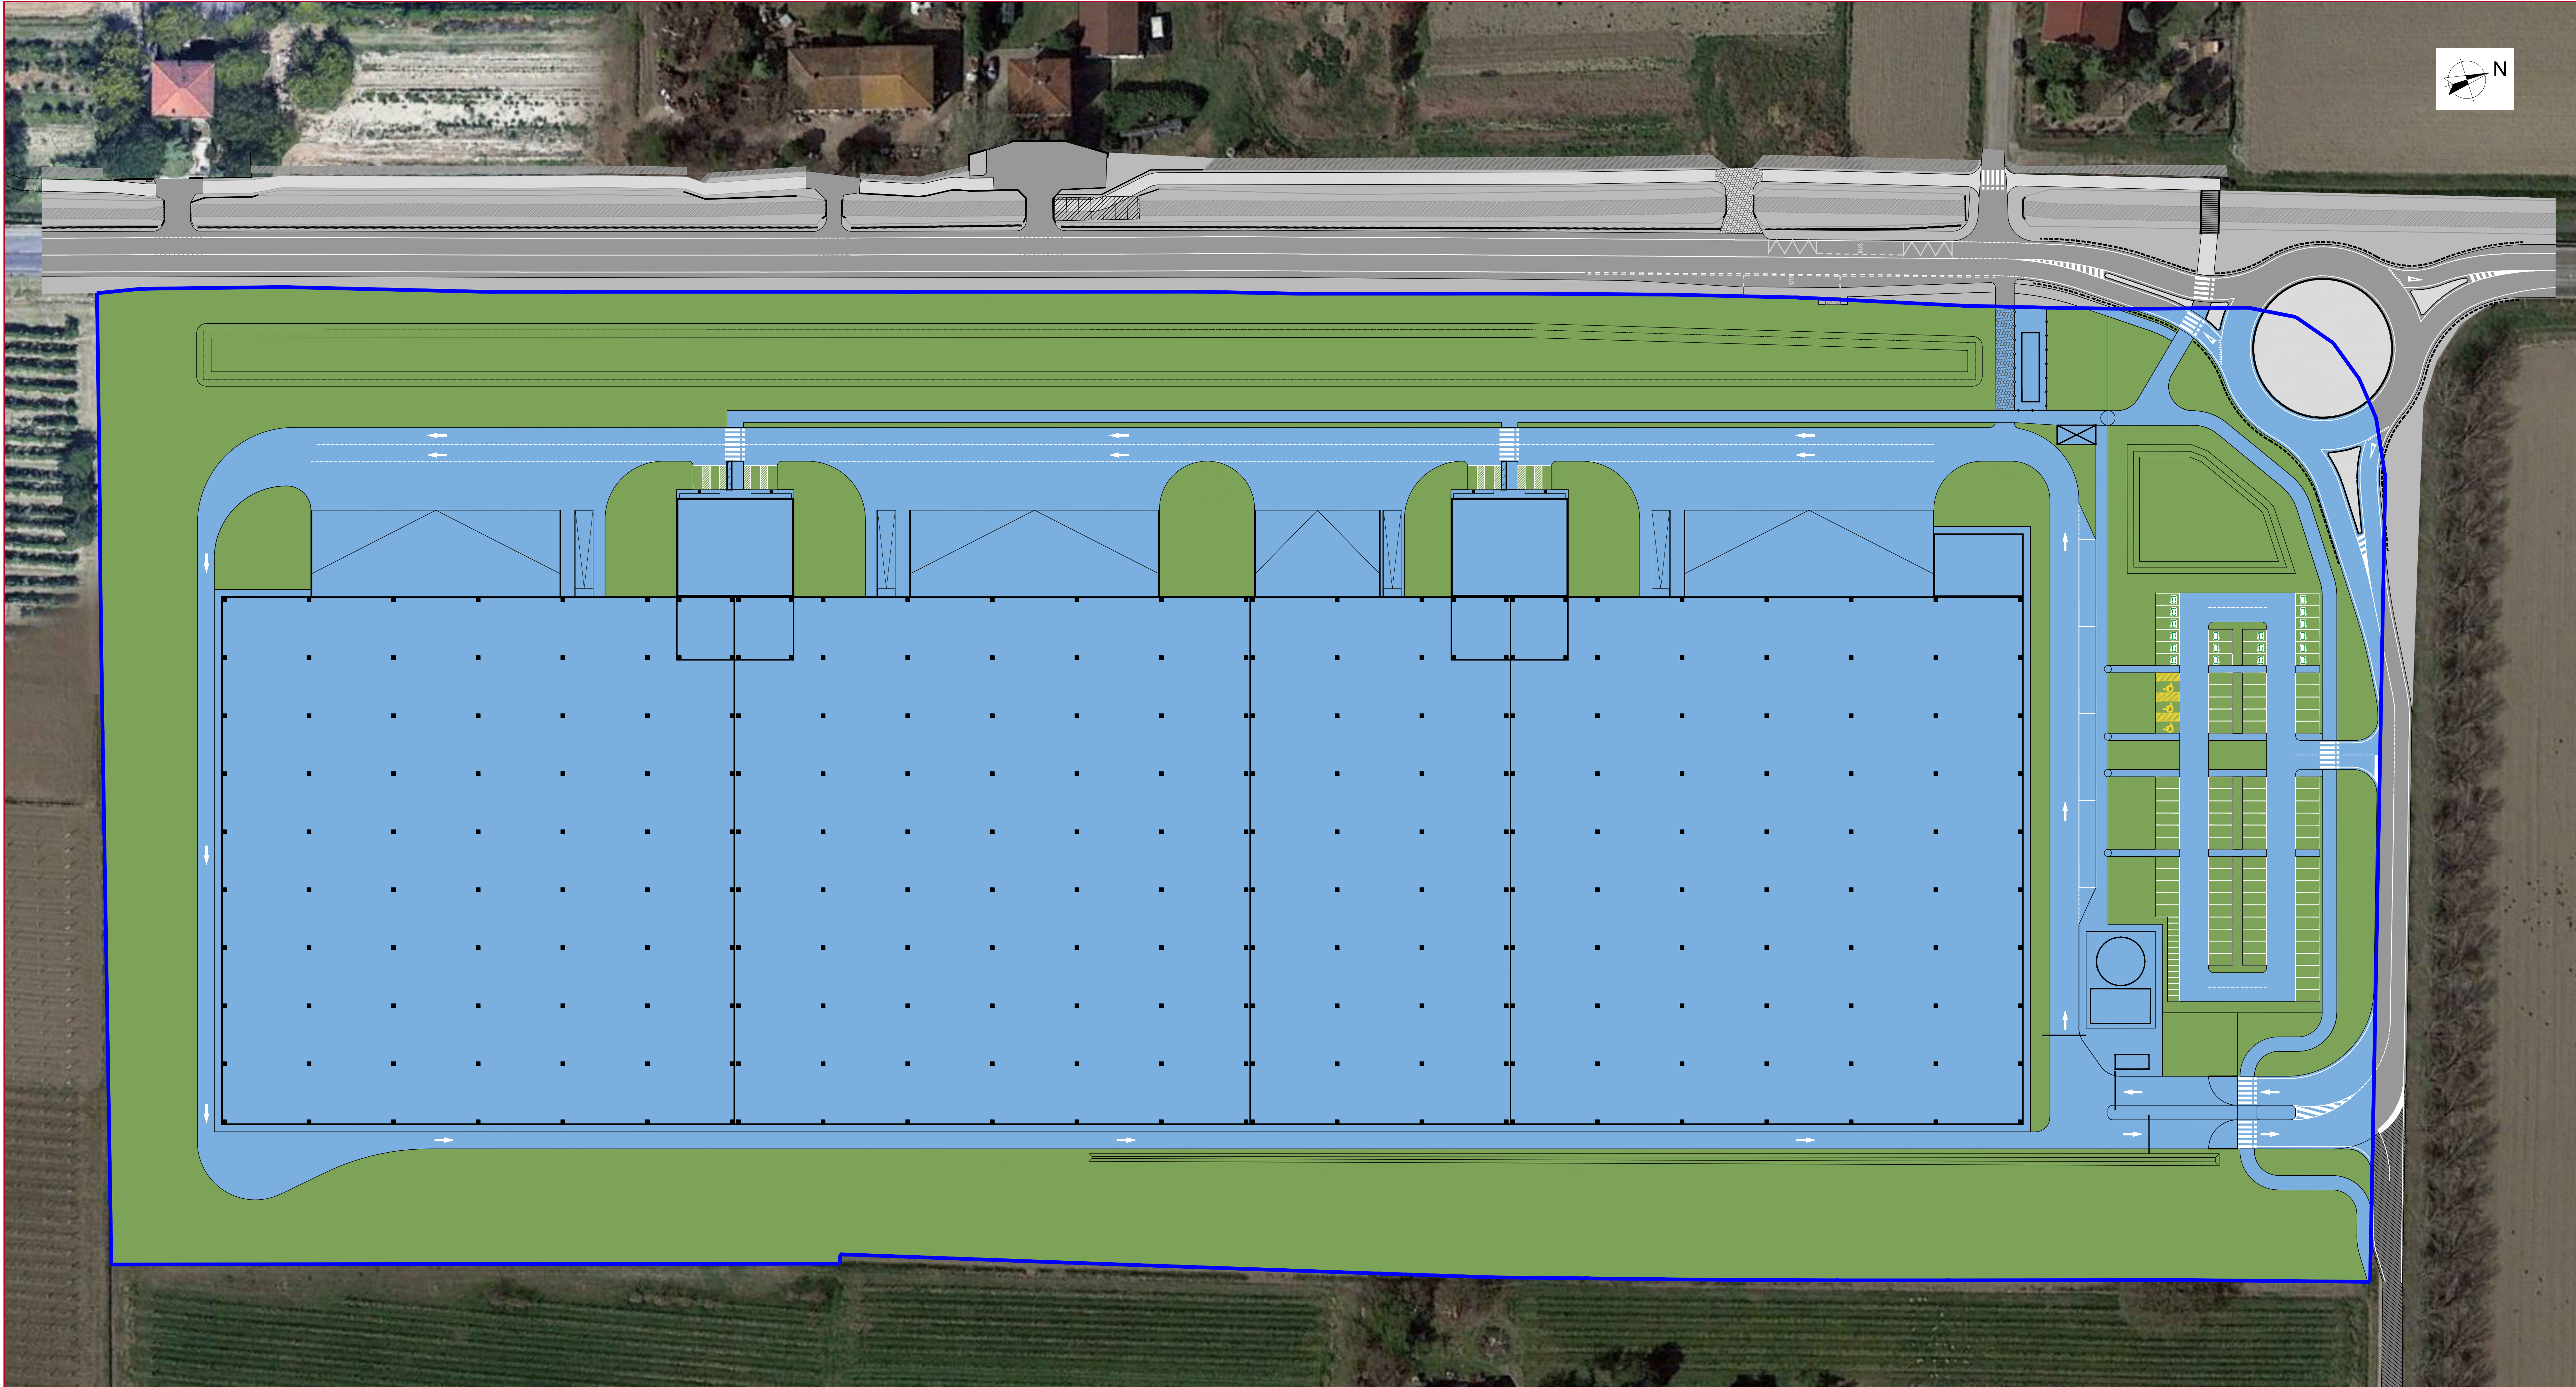

LEGENDA		
COLORE	DESTINAZIONE	SUPERFICIE
	SPAZI PERMEABILI	31 944 mq
	SPAZI IMPERMEABILI	61 191 mq

SUPERFICIE TERRITORIALE	30% ST	VERIFICA	STATO
94 718 mq	28 415 mq	28 415 mq < 31 944 mq	VERIFICATO



CITTÀ/METROPOLITANA
di BOLOGNA

COMUNE DI IMOLA

ACCORDO DI PROGRAMMA POLO LOGISTICO AMBITO APF7 AUTOPARCO

Tavola:
2.d

Contenuto:
**PLANIMETRIA GENERALE
INDIVIDUAZIONE SUPERFICI
IMPERMEABILI E PERMEABILI**



PROGETTI MANAGEMENT
Ing. Roberto Scoglio
Via S. Maria 11, 40143, Torino
tel. +39 011 5121977
pubblicita@scoglio@gmail.com
P.011.001.001



URBANISTICA E PROGETTO OPERE DI URBANIZZAZIONE
Prof. Arch. Marco Rocchini
Info: Marco Rocchini
Arch. Lucia De Stefano
Corso Italia 13, 20122, Milano
tel. +39 02 365 26452
BlossomAvenue.it



PROGETTO DEL VERDE
Serenio Fioravanti
Architettura e Pannegoglio
Via Colonnato 76, 40131, Albignone (BO)
tel. +39 059 450426
info@sereniofioravanti.com
P.011.001.001



STUDIO DI INVIAMENIA URBANISTICA
Ing. Andrea Bolchini
Via S. Maria 11, 40143, Torino
tel. +39 011 5121977
pubblicita@scoglio@gmail.com



STUDIO DEL TRATTO
Comitato Ambientale L. 51 P.
Dott. Gerardo Marzulli Castellari
Dott. Ing. Gennaro Maria Castellari
Dott. Ing. Gennaro Maria Castellari
Dott. Ing. Nicola Sampieri
Dott. Ing. Simona Longhi
Via Emilia 47, 40124, Imola (BO)
tel. +39 059 450426
C.F. P. IVA 0287501026
info@castellariambiente.it



VALUTAZIONE AMBIENTALE STRATEGICA - VALSAT
Arch. Elisabetta Savelli
Via Donatello 20, 34
36013, Bagnoli (PD)
tel. +39 049 5435048
elisa.savelli@prosecco.com
BlossomAvenue.it



REALIZZAZIONE DI PISTA CICLABILE VIA SILECE
AREA RUSTICA
C.F. P. IVA 0287501026
info@castellariambiente.it

LA PROMISSARIA ACQUIRENTE:


A.P.R.C.
63, quai Charles de Gaulle
CS 50112
69 463 Lyon Cedex 06
T. +33 (0)4 37 42 04 20

EMISSIONE **n° REV.** **ARGOMENTO**

24.11.2023 TORINO	0	Prima elaborazione
15.12.2023 TORINO	1	Modifiche grafiche

Data: DICEMBRE 2023 Scala 1:500

Note: