

**PIANO URBANISTICO ATTUATIVO
AMBITO ASP_AN2.9: VIA LASIE**

Progettato: Arch. Claudio Remondini
Ordine Architetti di Bologna n. 642



Arch. Francesco Remondini
Ordine Architetti di Bologna n. 2746

VIA I Maggio N° 47 - IMOLA TEL. 0542/04385

- 1. ELABORATI STATO DI FATTO**
- 1.1 - Estratto strumenti di pianificazione comunale
 - 1.2 - Estratto di mappa catastale
 - 1.3 - Pianoimetria rilevata dallo stato di fatto
 - 1.4 - Sezione e profilo di rilevato dallo stato di fatto
 - 1.5 - Documentazione fotografica
- 2. ELABORATI DI PROGETTO**
- 2.1 - Pianoimetria di progetto planivolumetrico
 - 2.2 - Sezioni e profili
 - 2.3 - Sezioni stradali
 - 2.4 - Impiego edilizio, destinazioni d'uso e altimetrie
 - 2.5 - progetto di massima dei servizi e rete
 - 2.6 - progetto di massima rete acqua e gas
 - 2.7 - progetto di massima rete elettrica
 - 2.8 - progetto di massima rete illuminazione pubblica
 - 2.9 - progetto di massima rete idraulica
 - 2.10 - Norme Tecniche di Abitazione (NTA)
- 3. RELAZIONE ILLUSTRATIVA**
- 4. SCHEMA DI CONVENZIONE URBANISTICA**
- 5. COMPUTO METRICO ESTIMATIVO DELLE OPERE DI URBANIZZAZIONE**
- 6. RELAZIONE VALSAT**
- 7. RELAZIONE PREVISIONALE CLIMA ACUSTICO**
- 8. RELAZIONE GEOLOGICA GEOTECNICA**

P.U.A. Asp AN2.9 - Via Lasie



scala: **2.a**
Planimetria di progetto planivolumetrico
data: 28/04/2021
1:500

rev.	data	oggetto	elaborato:	verificato:	approvato:
1	19/11/2019	prima emissione	M. Remondini	F. Remondini	-
2	23/09/2020	modifiche a seguito di integrazioni richieste da CMBO	M. Remondini	F. Remondini	-
3	28/04/2021	modifiche a seguito di integrazioni richieste da CMBO	M. Remondini	F. Remondini	-
4					
5					
6					

Remondini architetti
via Famin, 22/c - 40026 Imola (BO) - tel. 0542 44333

prog. nr 681-17_PUA_ASP_AN2.9_REV07
profilo stampa nr 101

IDENTIFICAZIONE AREE DI STANDARD

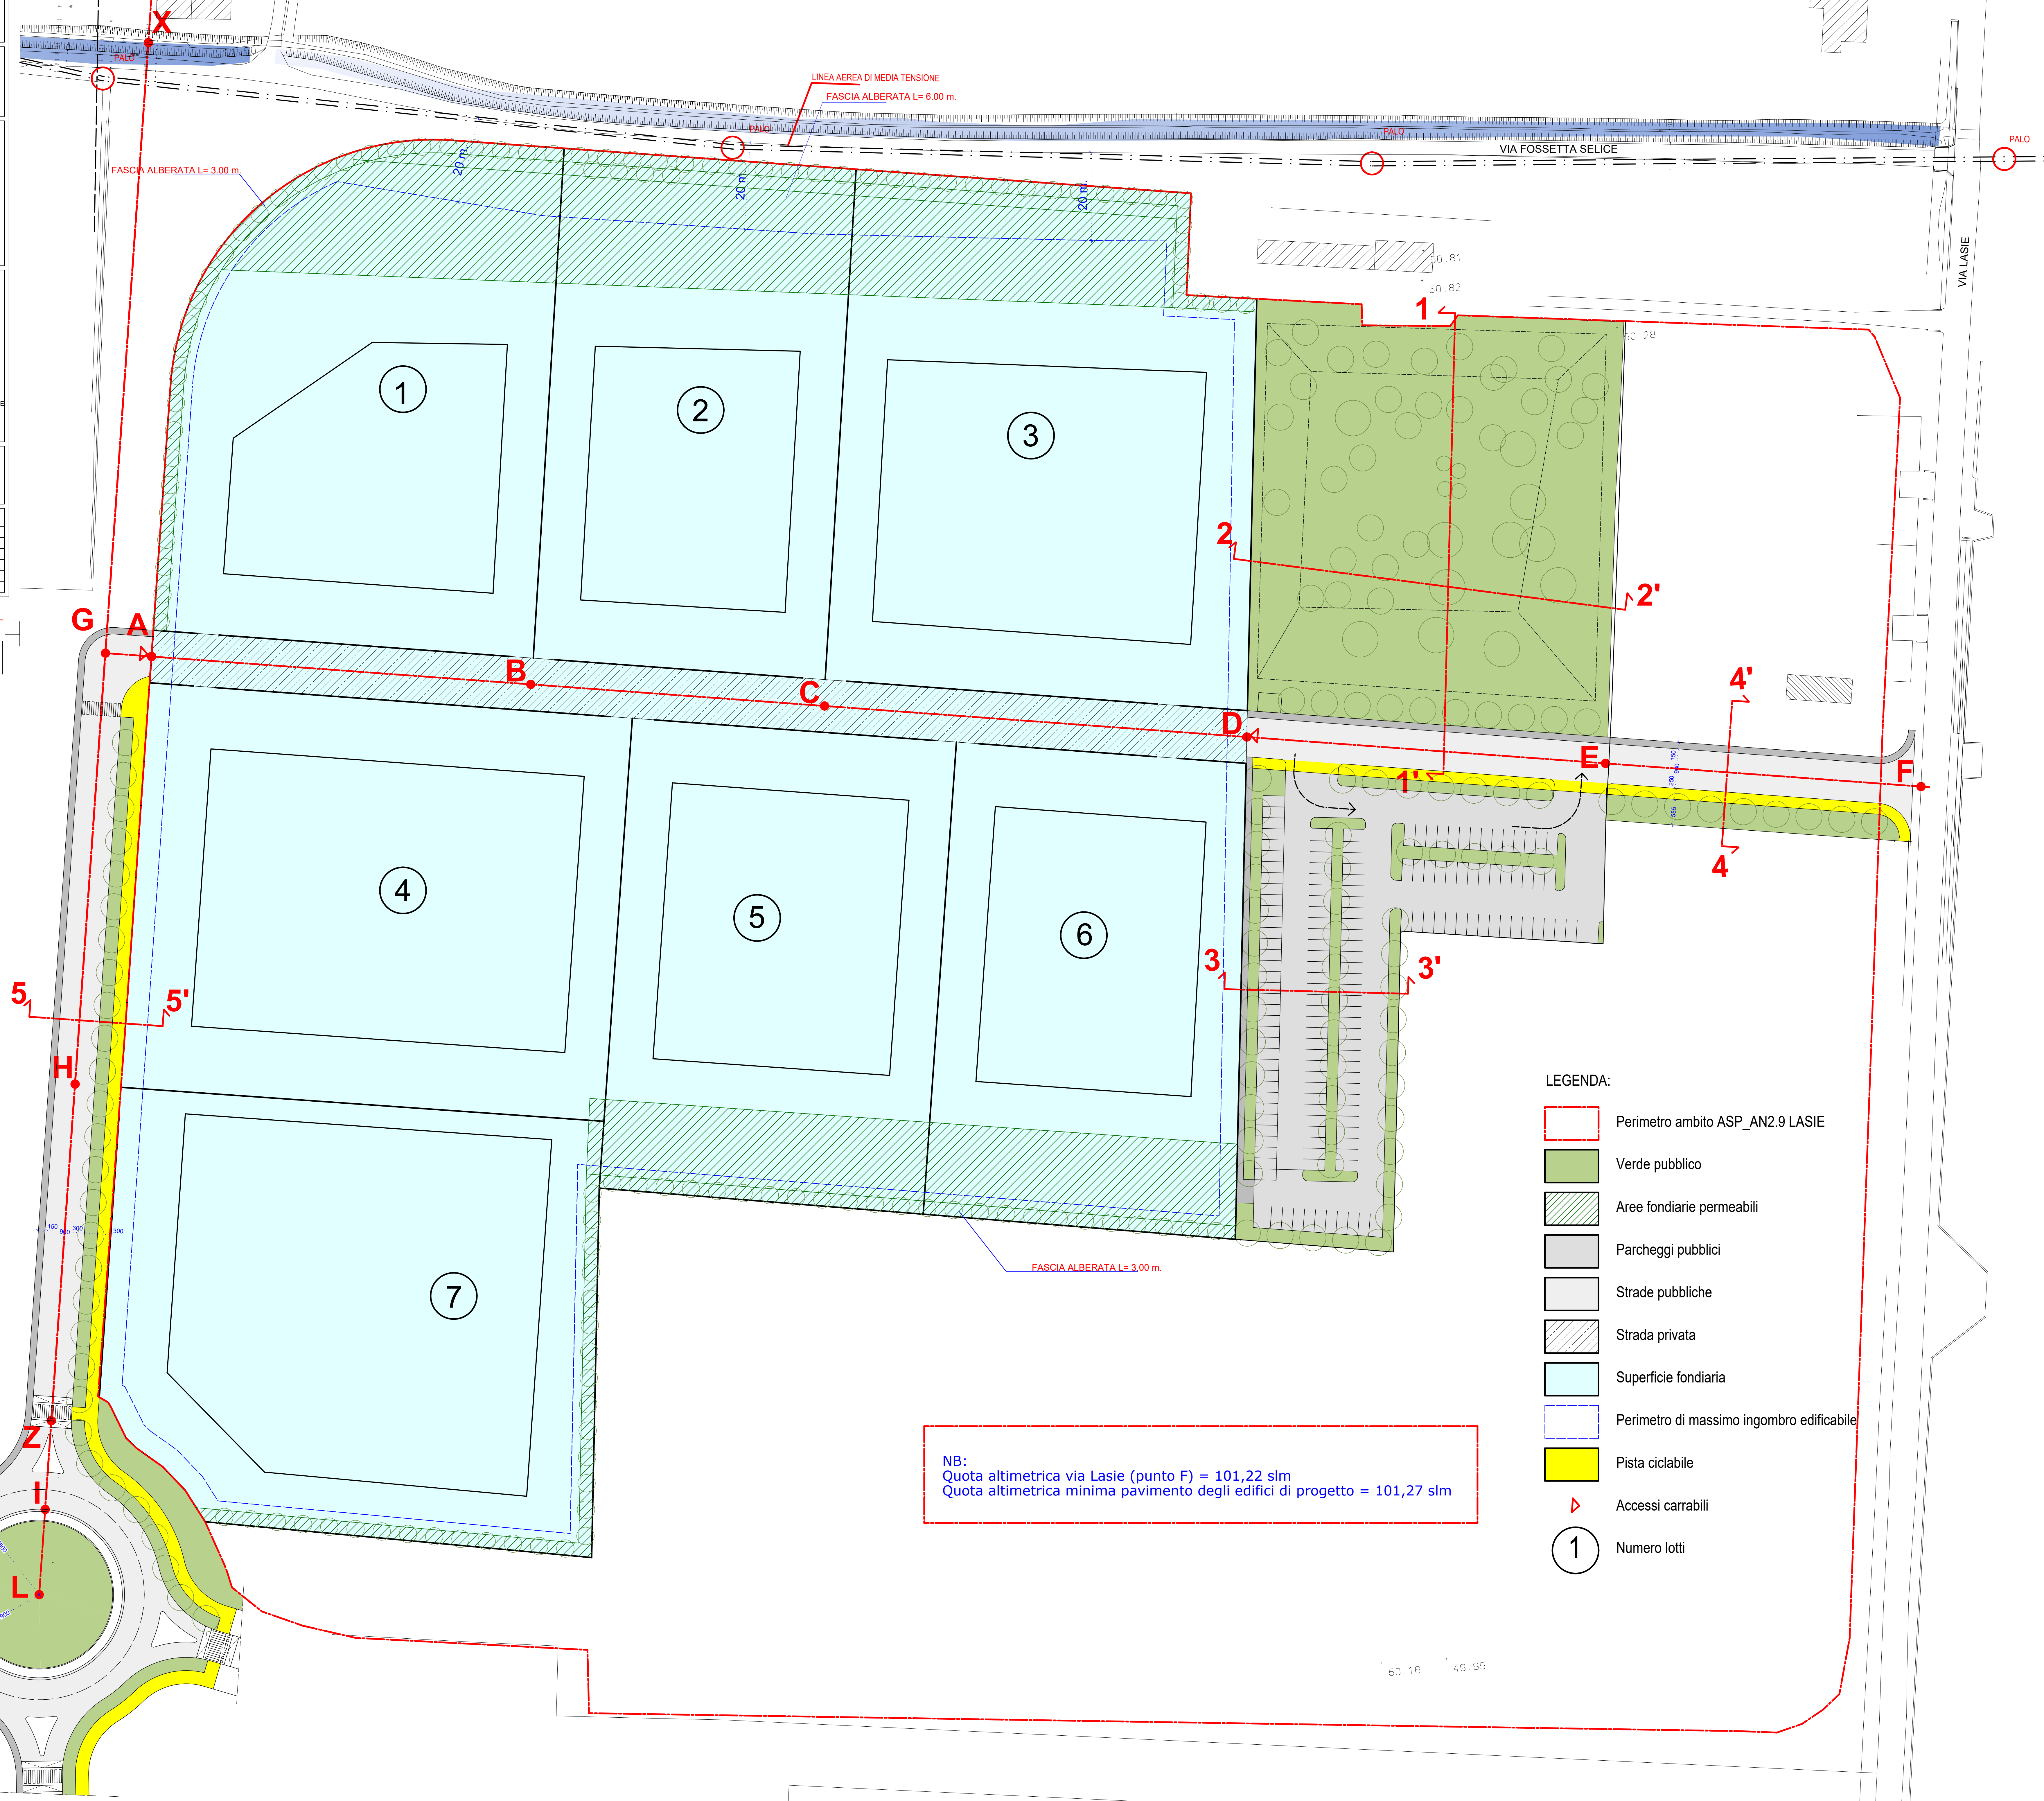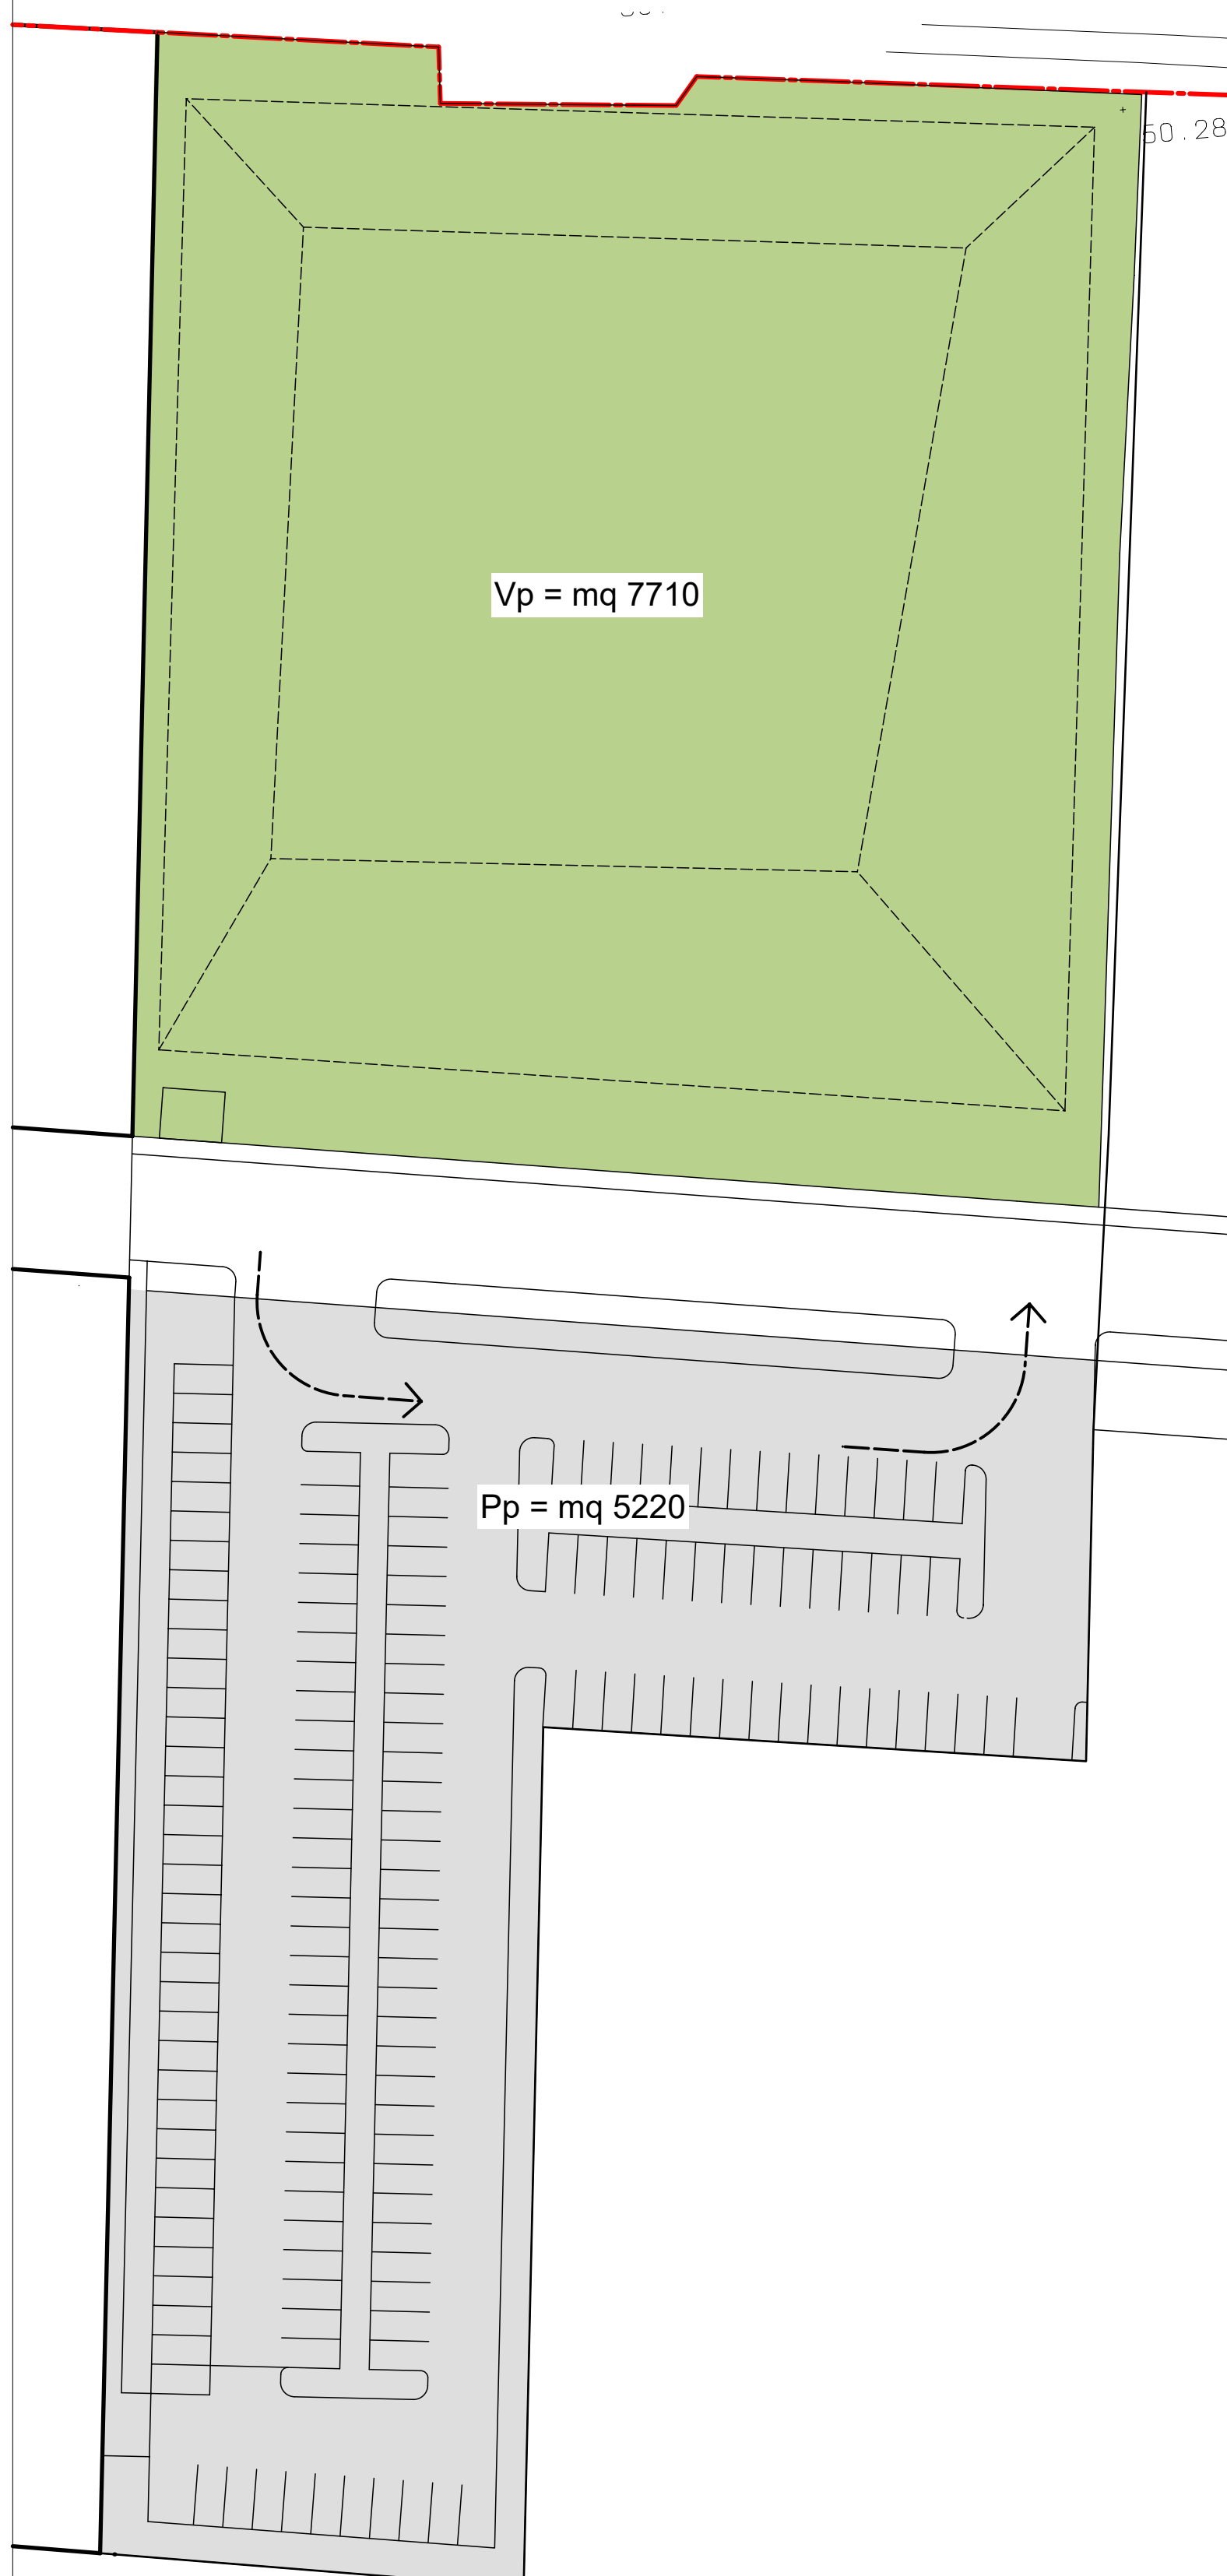

NB:
Quota altimetrica via Lasie (punto F) = 101,22 slm
Quota altimetrica minima pavimento degli edifici di progetto = 101,27 slm

- LEGENDA:**
- Perimetro ambito ASP_AN2.9 LASIE
 - Verde pubblico
 - Aree fondiarie permeabili
 - Parcheggi pubblici
 - Strade pubbliche
 - Strada privata
 - Superficie fondiaria
 - Perimetro di massimo ingombro edificabile
 - Pista ciclabile
 - ▶ Accessi carrabili
 - 1 Numero lotti

50.16 49.95