

COMUNE DI IMOLA  
(Città Metropolitana di Bologna)

## PIANO URBANISTICO ATTUATIVO AMBITO ASP\_AN2.9: VIA LASIE

Progettisti:

Arch. Claudio Remondini  
Ordine Architetti di Bologna n. 642

Arch. Francesco Remondini  
Ordine Architetti di Bologna n. 2746

Committente:

**ZINIELIO**

VIA I Maggio N° 47 - IMOLA  
TEL. 0542/24365

### 1 ELABORATI STATO DI FATTO

- 1.a - Estratto strumenti urbanistici sovraordinati
- 1.b - Estratto strumenti di pianificazione comunale
- 1.c - Estratto di mappa catastale
- 1.d - Planimetria rilievo dello stato di fatto
- 1.e - Sezioni e profili di rilievo dello stato di fatto
- 1.f - Documentazione fotografica

### 2 ELABORATI DI PROGETTO

- 2.a - Planimetria di progetto planivolumetrico
- 2.b - Sezioni e profili
- 2.c - Sezioni stradali
- 2.d - tipologie edilizie, destinazioni d'uso e altezze
- 2.e - progetto di massima dei servizi a rete
  - 2.e\_1 - progetto di massima rete fognaria
  - 2.e\_2 - progetto di massima reti acqua e gas
  - 2.e\_3 - progetto di massima reti elettriche
  - 2.e\_4 - progetto di massima reti illuminazione pubblica
  - 2.e\_5 - progetto di massima rete telefonica
- 2.f - Norme Tecniche di Attuazione (NTA)
- 3 RELAZIONE ILLUSTRATIVA
- 4 SCHEMA DI CONVENZIONE URBANISTICA
- 5 COMPUTO METRICO ESTIMATIVO DELLE OPERE DI URBANIZZAZIONE
- 6 RELAZIONE VALSAT
- 7 RELAZIONE PREVISIONALE CLIMA ACUSTICO
- 8 RELAZIONE GEOLOGICA GEOTECNICA

### P.U.A. Asp AN2.9 - Via Lasie

tav. n.

# 2.e\_3

oggetto della tavola:  
**Progetto di massima reti elettriche**


data: 23/09/2020  
scala: 1:1000


rev.	data:	oggetto:	elaborato:	verificato:	approvato:
1	19/11/2019	prima emissione	M. Remondini	F. Remondini	-
2	23/09/2020	modifiche a seguito di integrazioni richieste da CMBO	M. Remondini	F. Remondini	-
3					-
4					-
5					-
6					-

**Remondini architetti**

via Fanin, 22/c - 40026 Imola (BO) - tel. 0542 44333

PdC - prog. nr - prat. nr 681  
profilo stampa nr - plan. nr

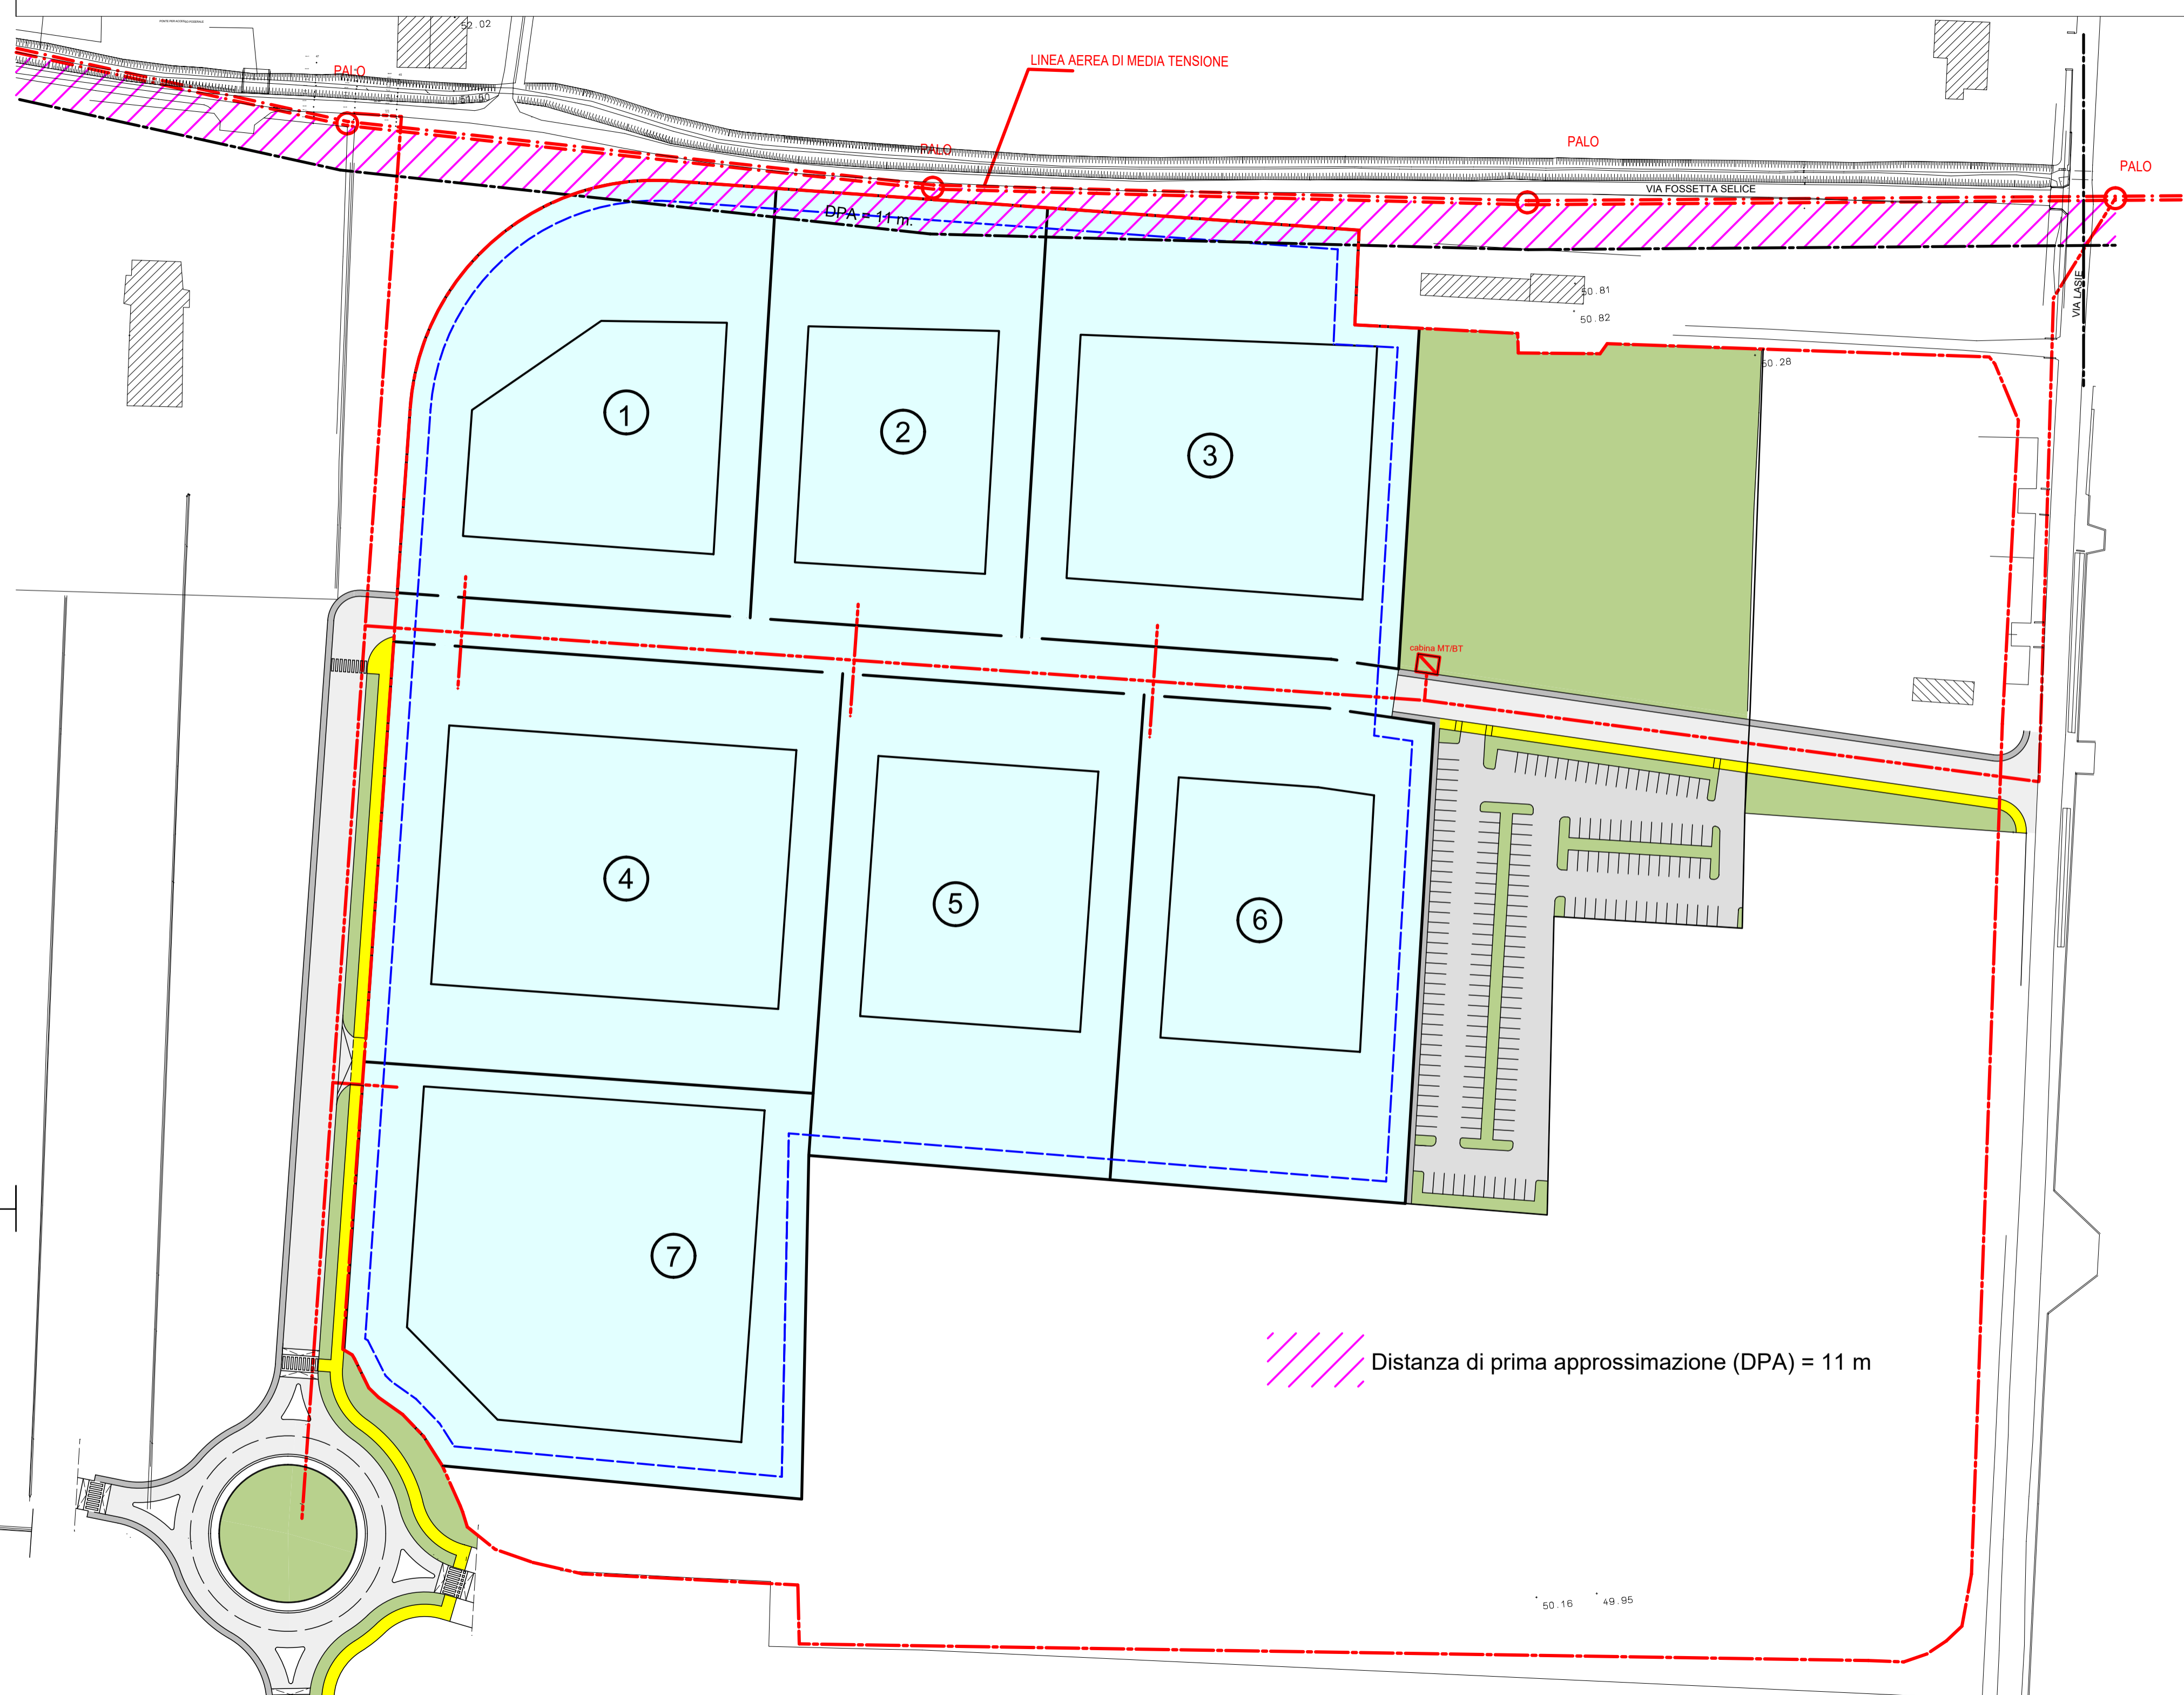

 Distanza di prima approssimazione (DPA) = 11 m